



b

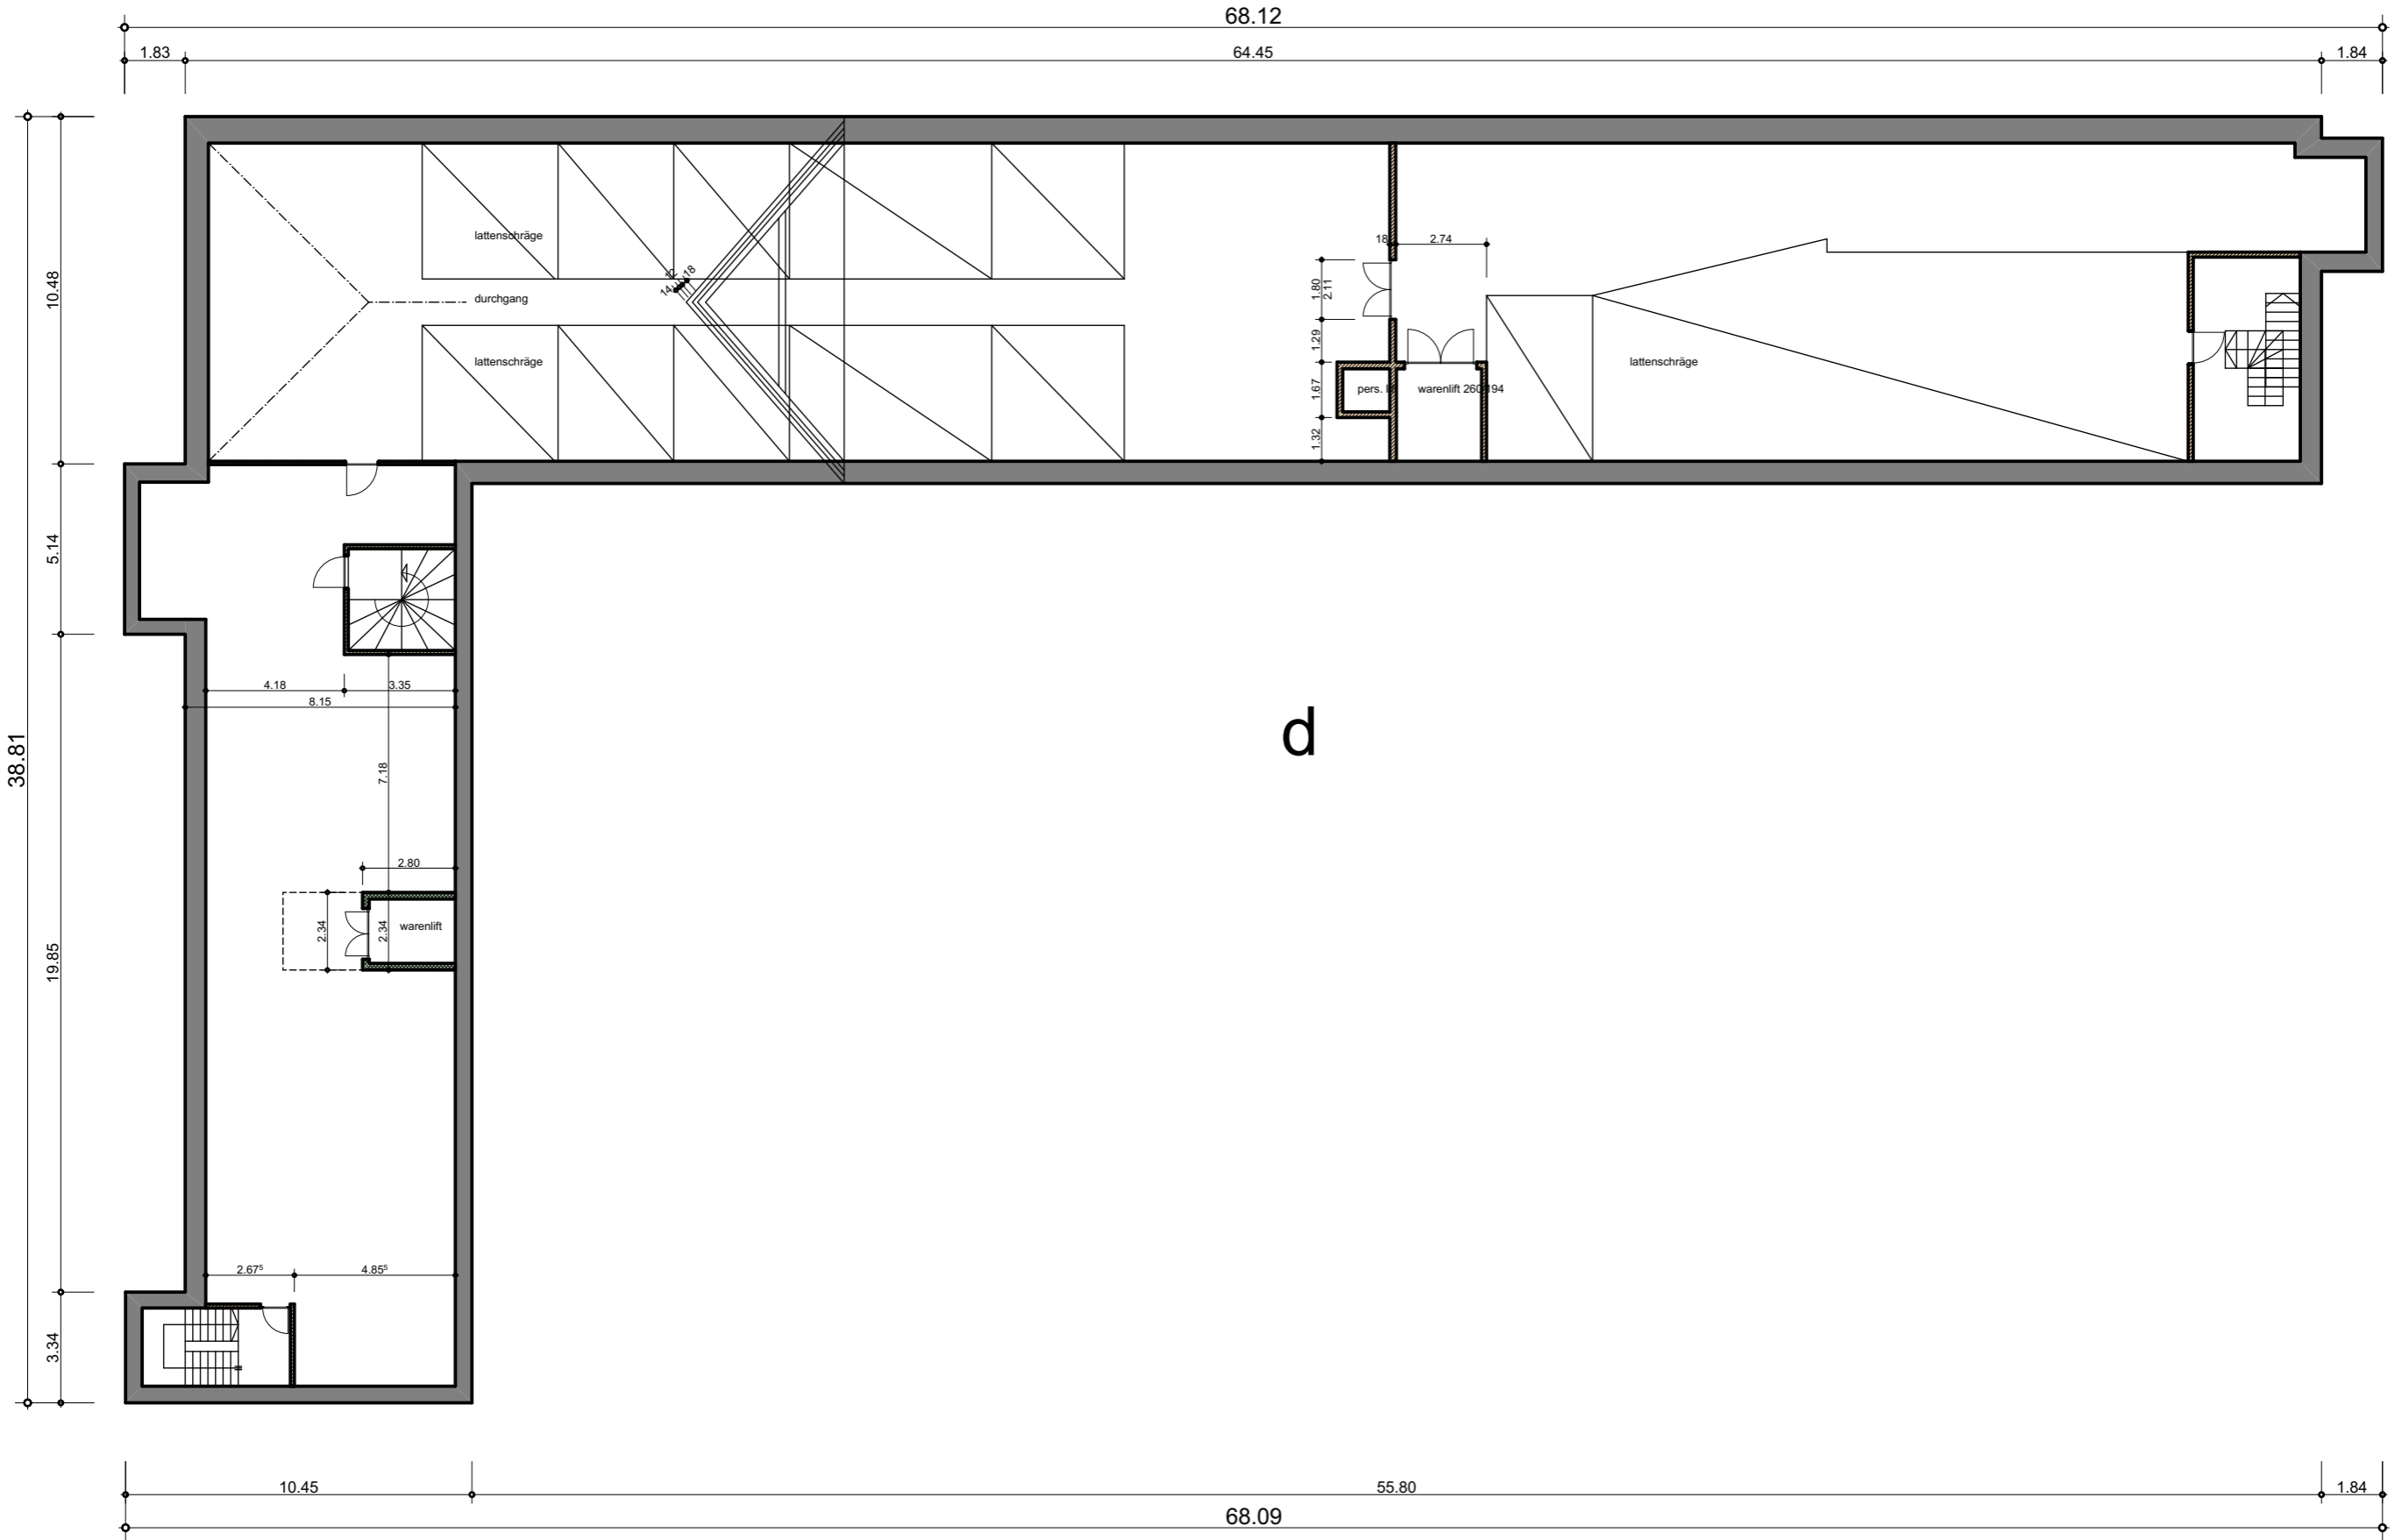

a

d

c

	projekt nr.:	projekt:	bauherrschaft:	architekt:	plan:	phase: projekt	datum: 15.02.2018	gez.:	a.bleuler	
	geweha	umbau liegenschaft meier	muster firma	architekturbüro ernst isler	übersicht dachgeschoss		rev.:	xx	rev.:	xx
	9106	strasse 1	strasse 1	hard 4 / postfach 73	1:200		rev.:		rev.:	
	plan nr.:	8400 winterthur	8400 winterthur	8408 winterthur			rev.:		rev.:	
			tel. 052 222 22 22	tel. 052 222 60 60 / fax 052 222 36 36			ausg.:	15.02.2018		