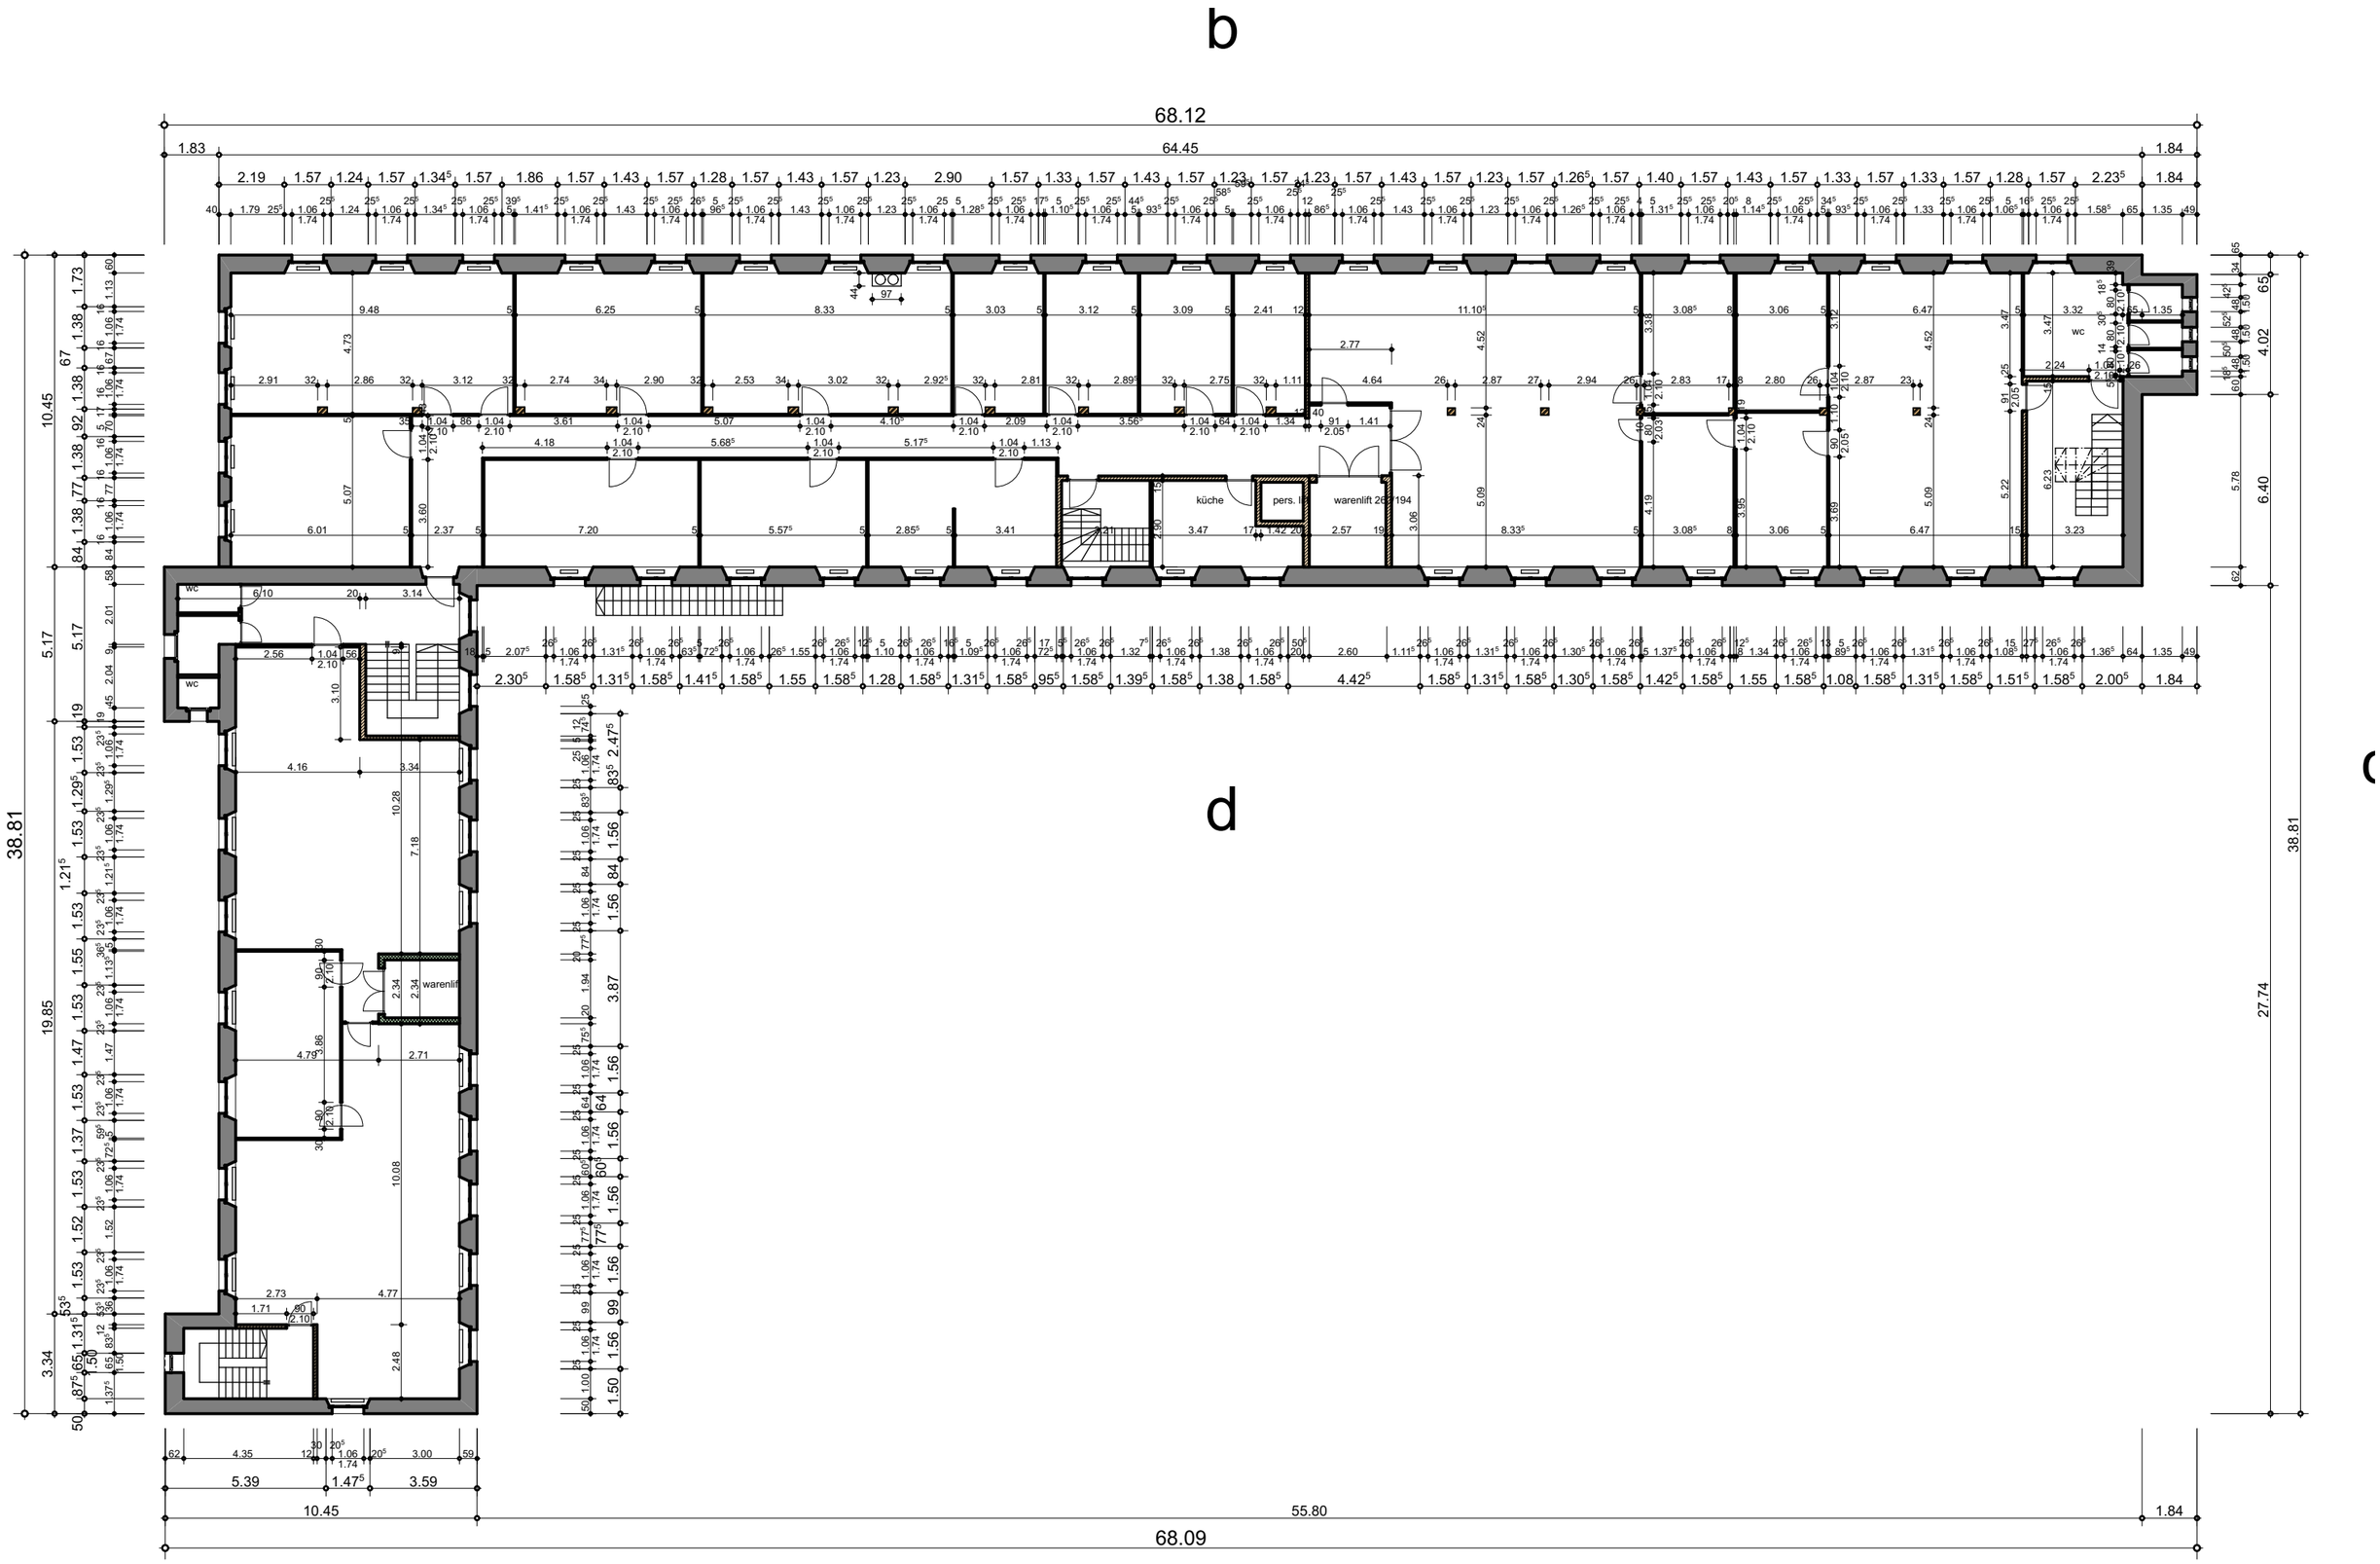

projekt nr.: geweha 9105	projekt:	bauherrschaft:	architekt:	plan:	phase: projekt	datum: 15.02.2018	gez.: a.bleuler
plan nr.:	umbau liegenschaft meier strasse 1 8400 winterthur	muster firma strasse 1 8400 winterthur tel. 052 222 22 22	architekturbüro ernst isler hard 4 / postfach 73 8408 winterthur tel. 052 222 60 60 / fax 052 222 36 36	übersicht 2.obergeschoss 1:200		rev.: xx rev.: rev.: rev.:	rev.: xx rev.: rev.: ausg.: 15.02.2018