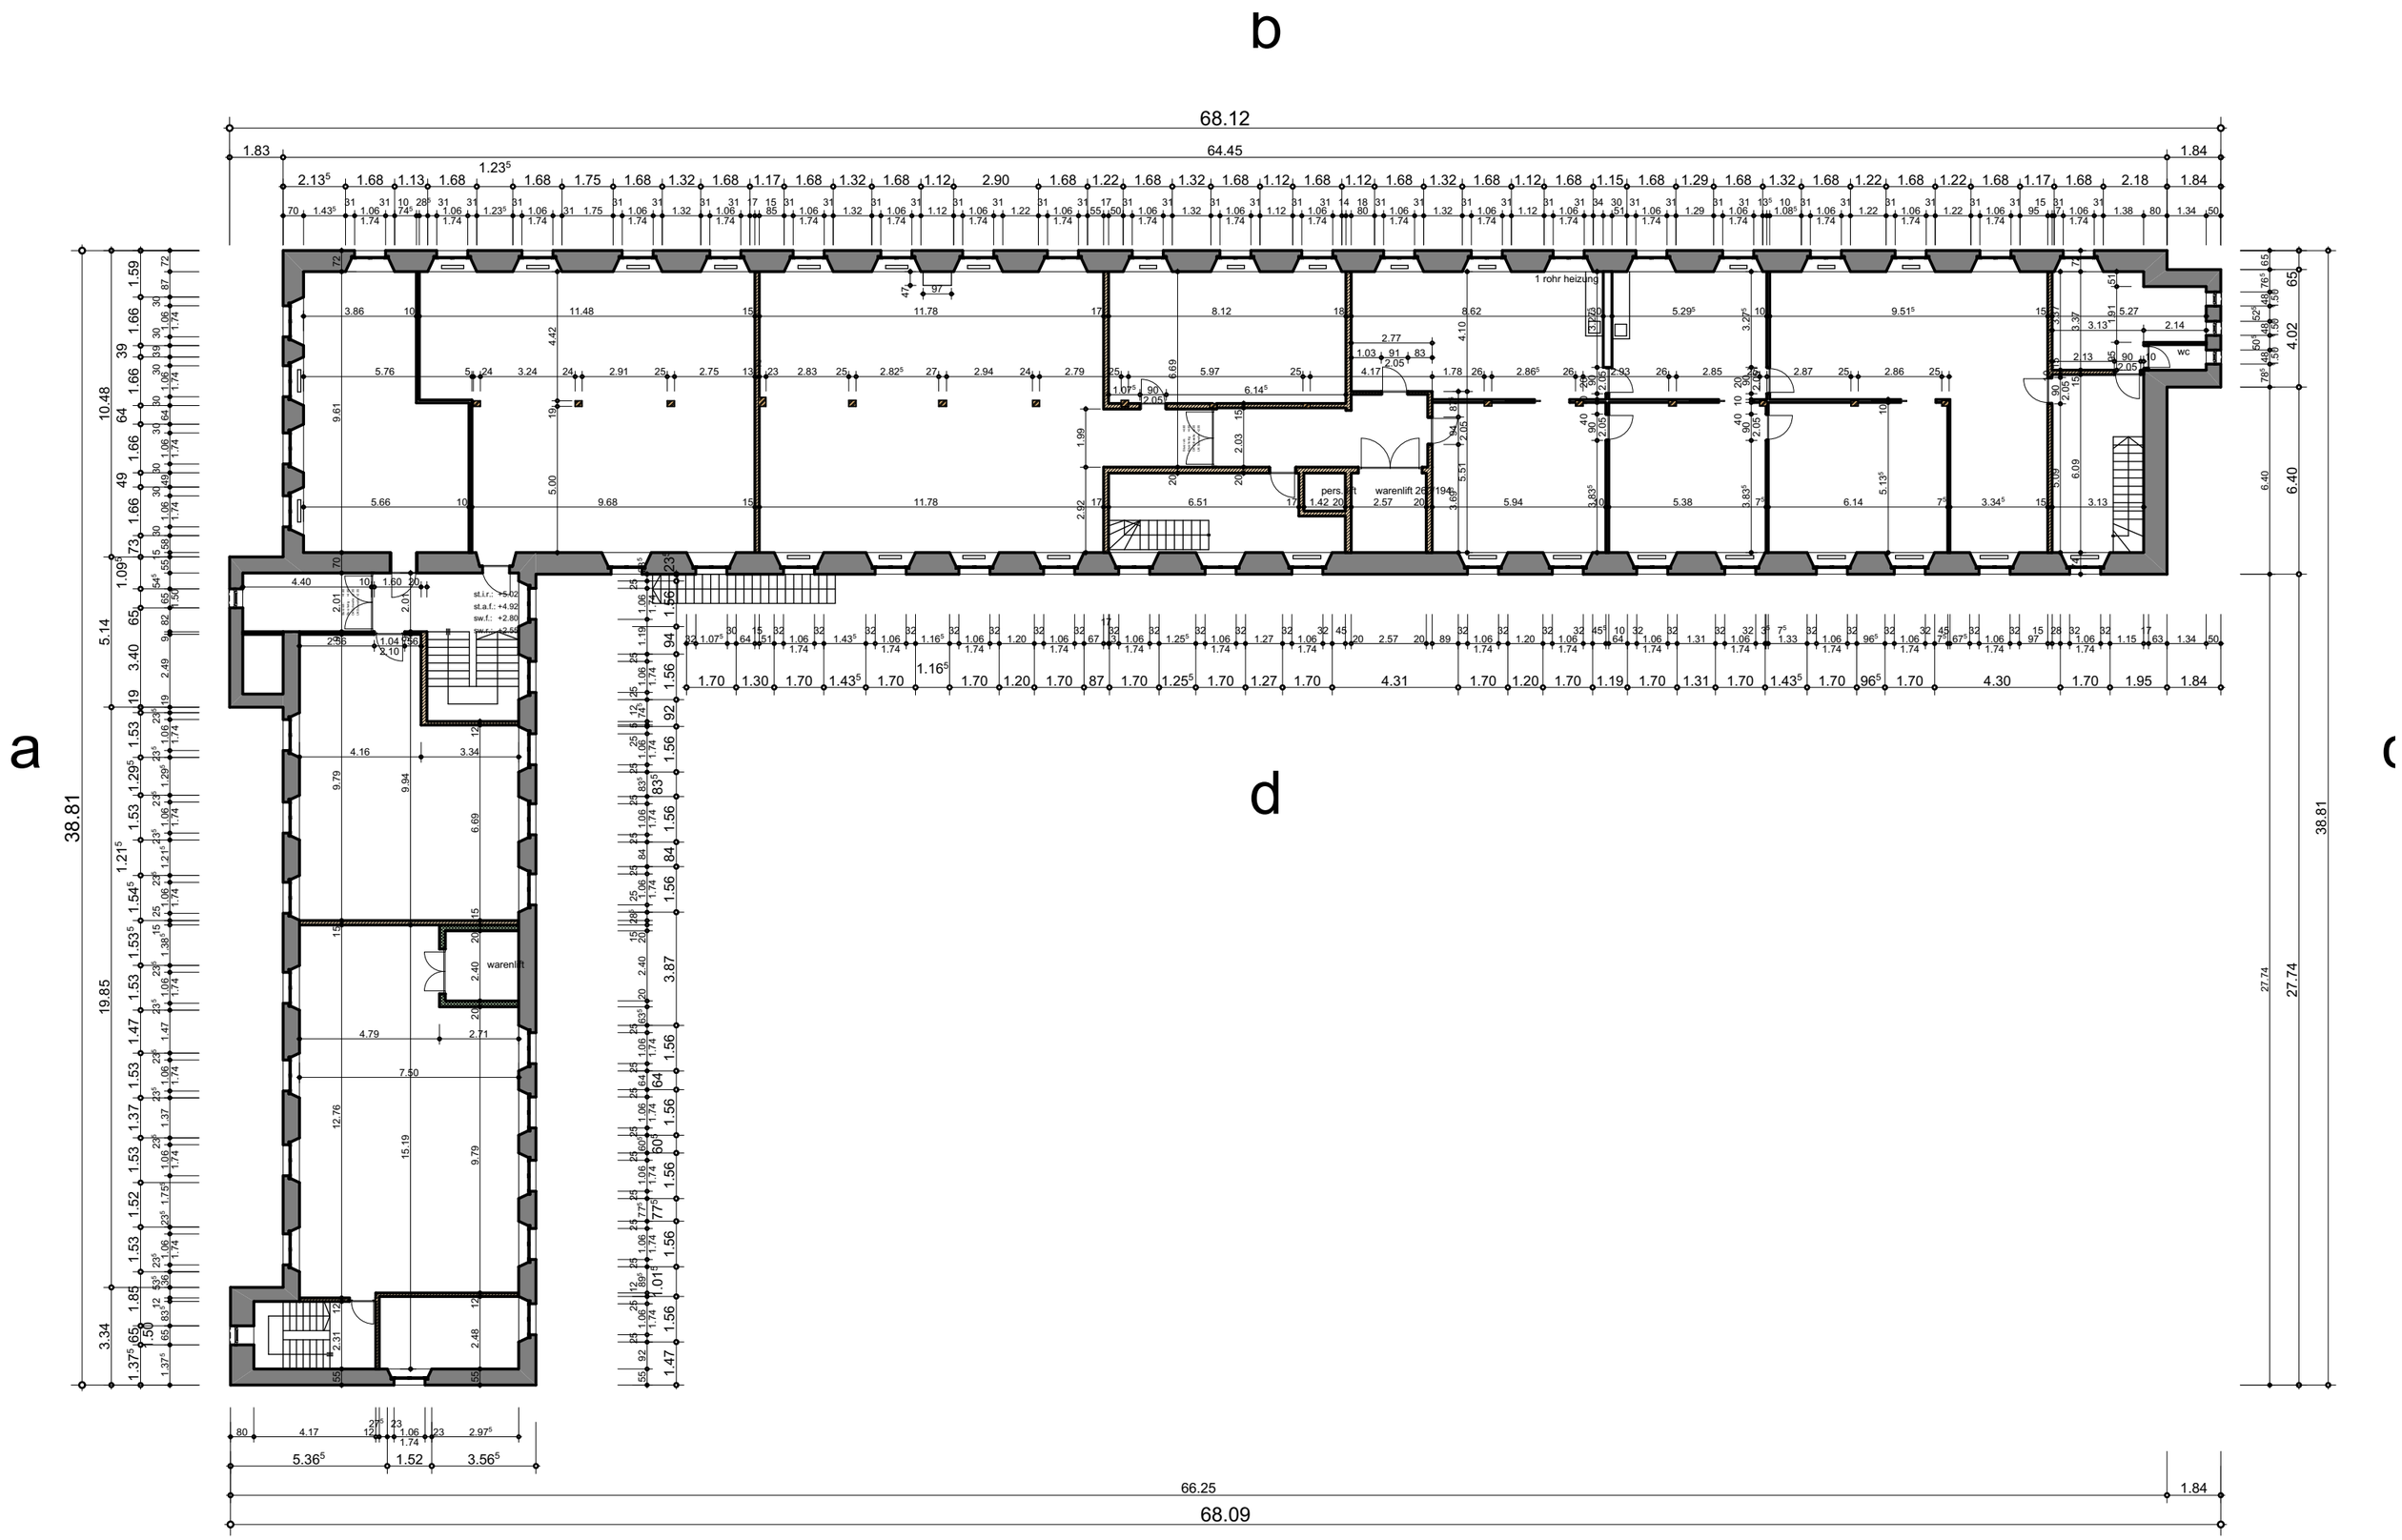

projekt nr.: geweha 9104 plan nr.:	projekt: umbau liegenschaft meier strasse 1 8400 winterthur	bauherrschaft: muster firma strasse 1 8400 winterthur tel. 052 222 22 22	architekt: architekturbüro ernst isler hard 4 / postfach 73 8408 winterthur tel. 052 222 60 60 / fax 052 222 36 36	plan: übersicht 1.obergeschoss 1:200 phase: projekt	datum: 15.02.2018 rev.: xx rev.: rev.: rev.:	gez.: a.bleuler rev.: xx rev.: rev.: ausg.: 15.02.2018