


SITUATION 1:1000
 ERSCHLIESSUNG · UMGEBUNG KONZEPT

RICHTPLAN NR. 0


Grün-Pan/AG Usterstr. 62 8620 Mühlen CH 7307 30 / 7m / 11.7.97 / 11LC/50/12

Rev.: VR 24.8.97, GV 11.9.97, 20.9.97 BE

VR 3.11.97, ma.GV 18.12.97, VR 8.1.98

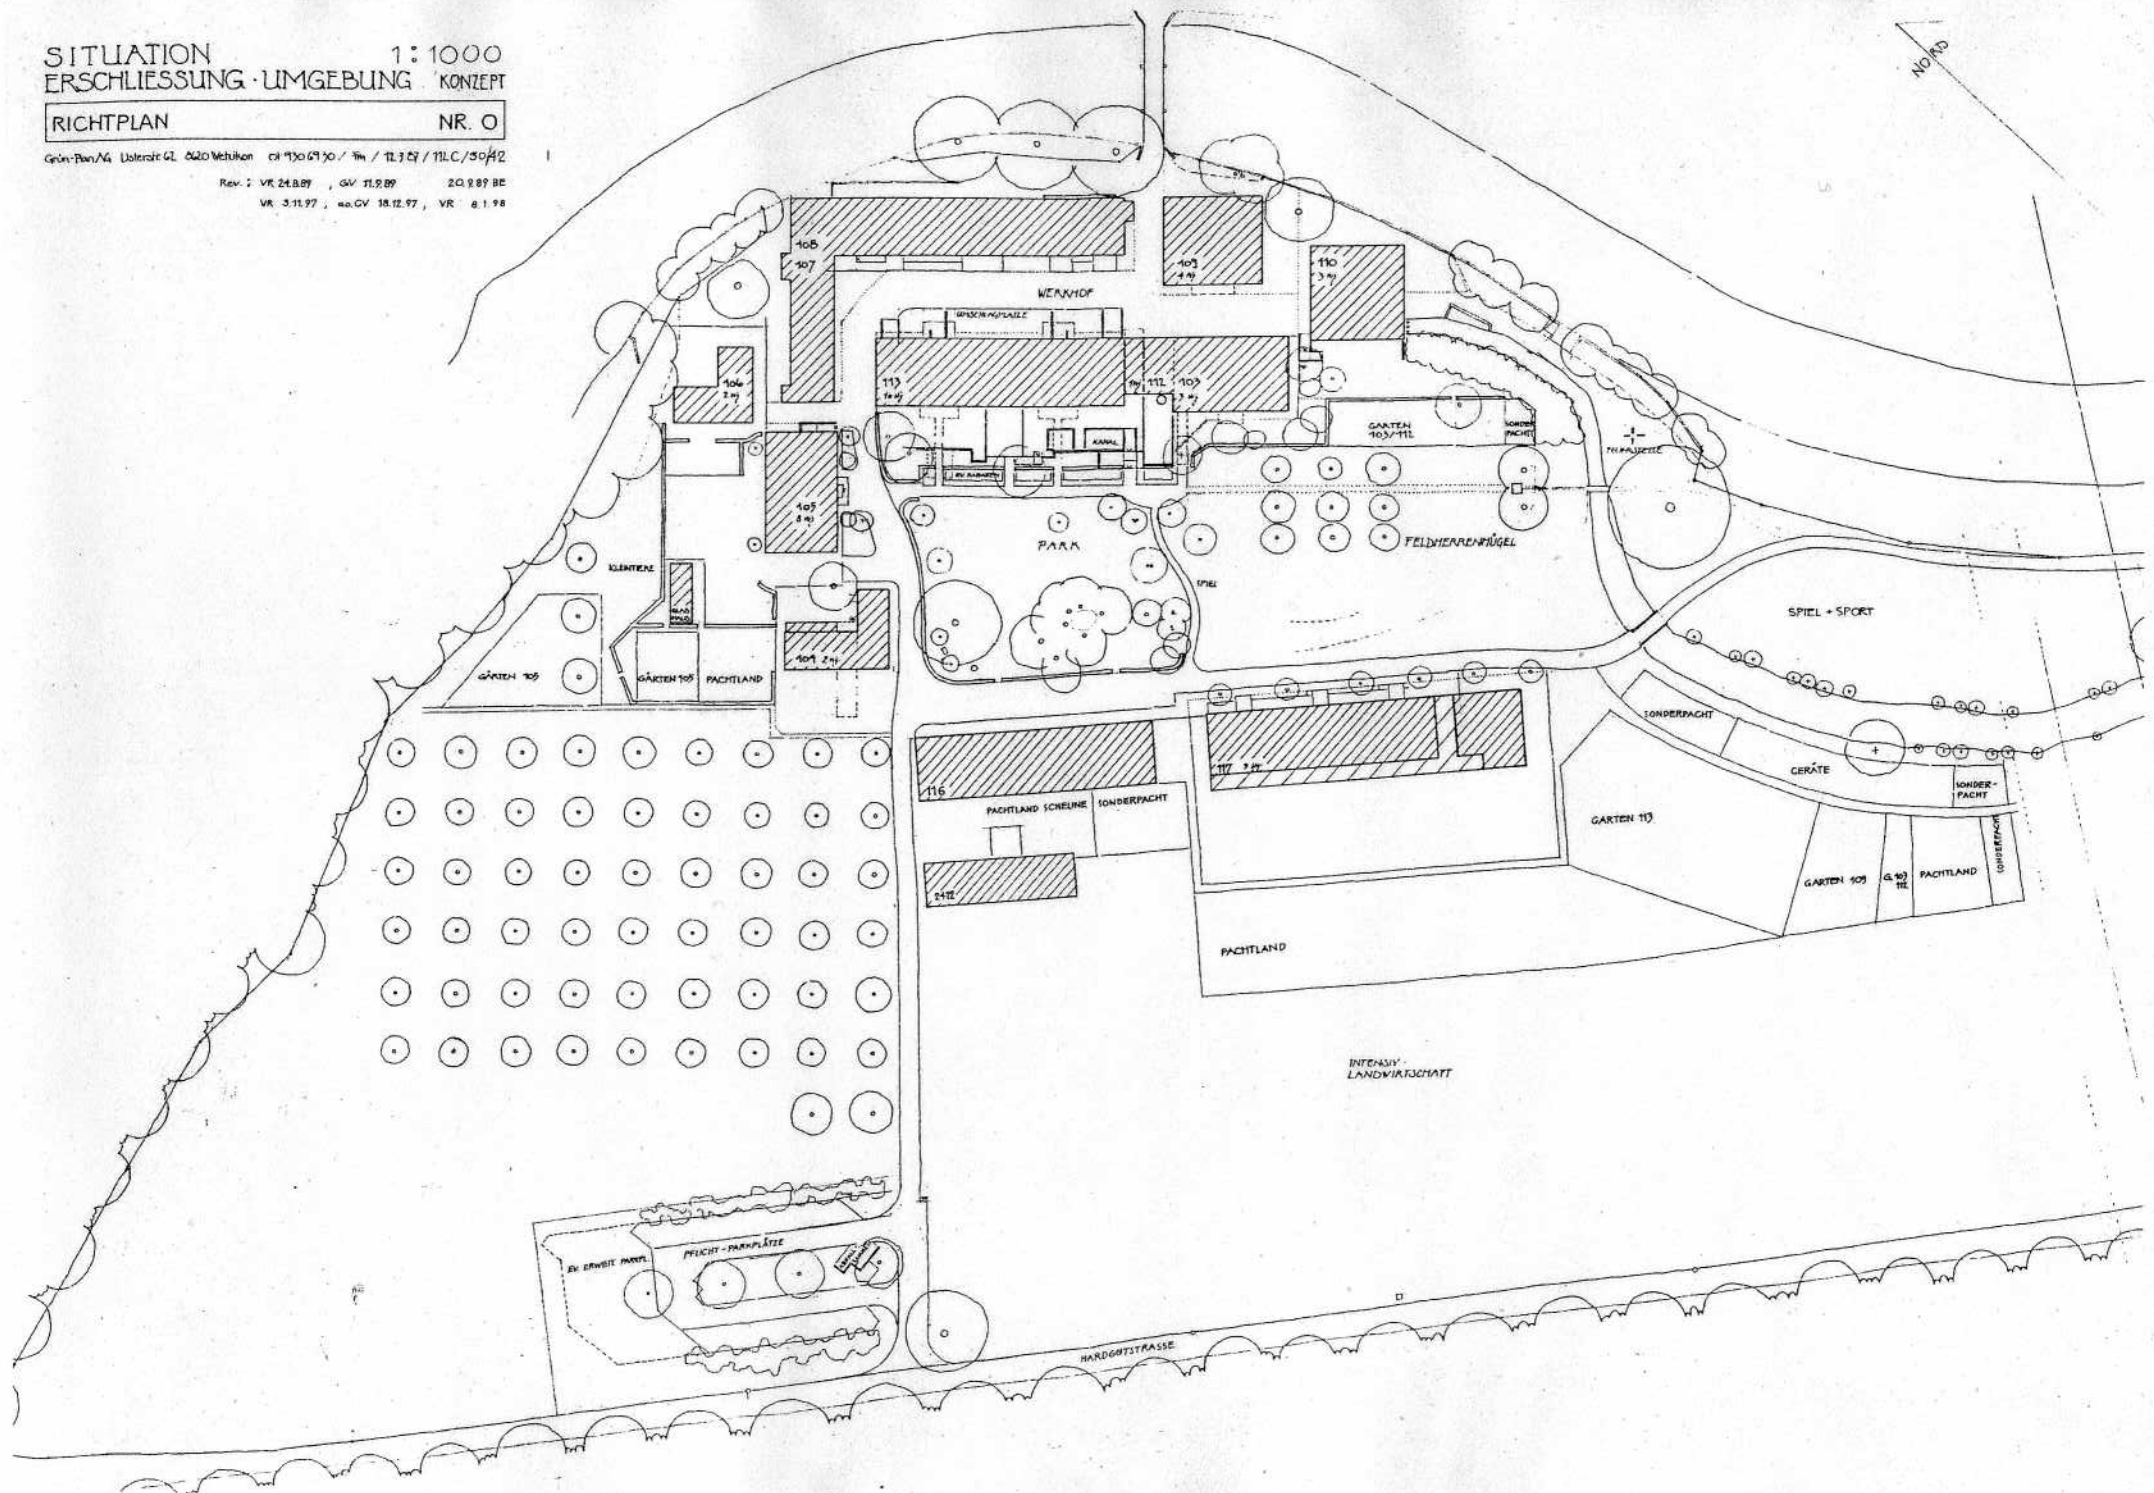

Grün-Panik. Usterat 62. 020 Betukon. CV 93067 X. 1. 11. 97. 112 C / 30/42
VR 12.3.87, CV 16.3.87 REV: VR 23.2.89, CV 6.3.89
VR 3.11.97 aa CV 16.12.97 VR 8.1.98

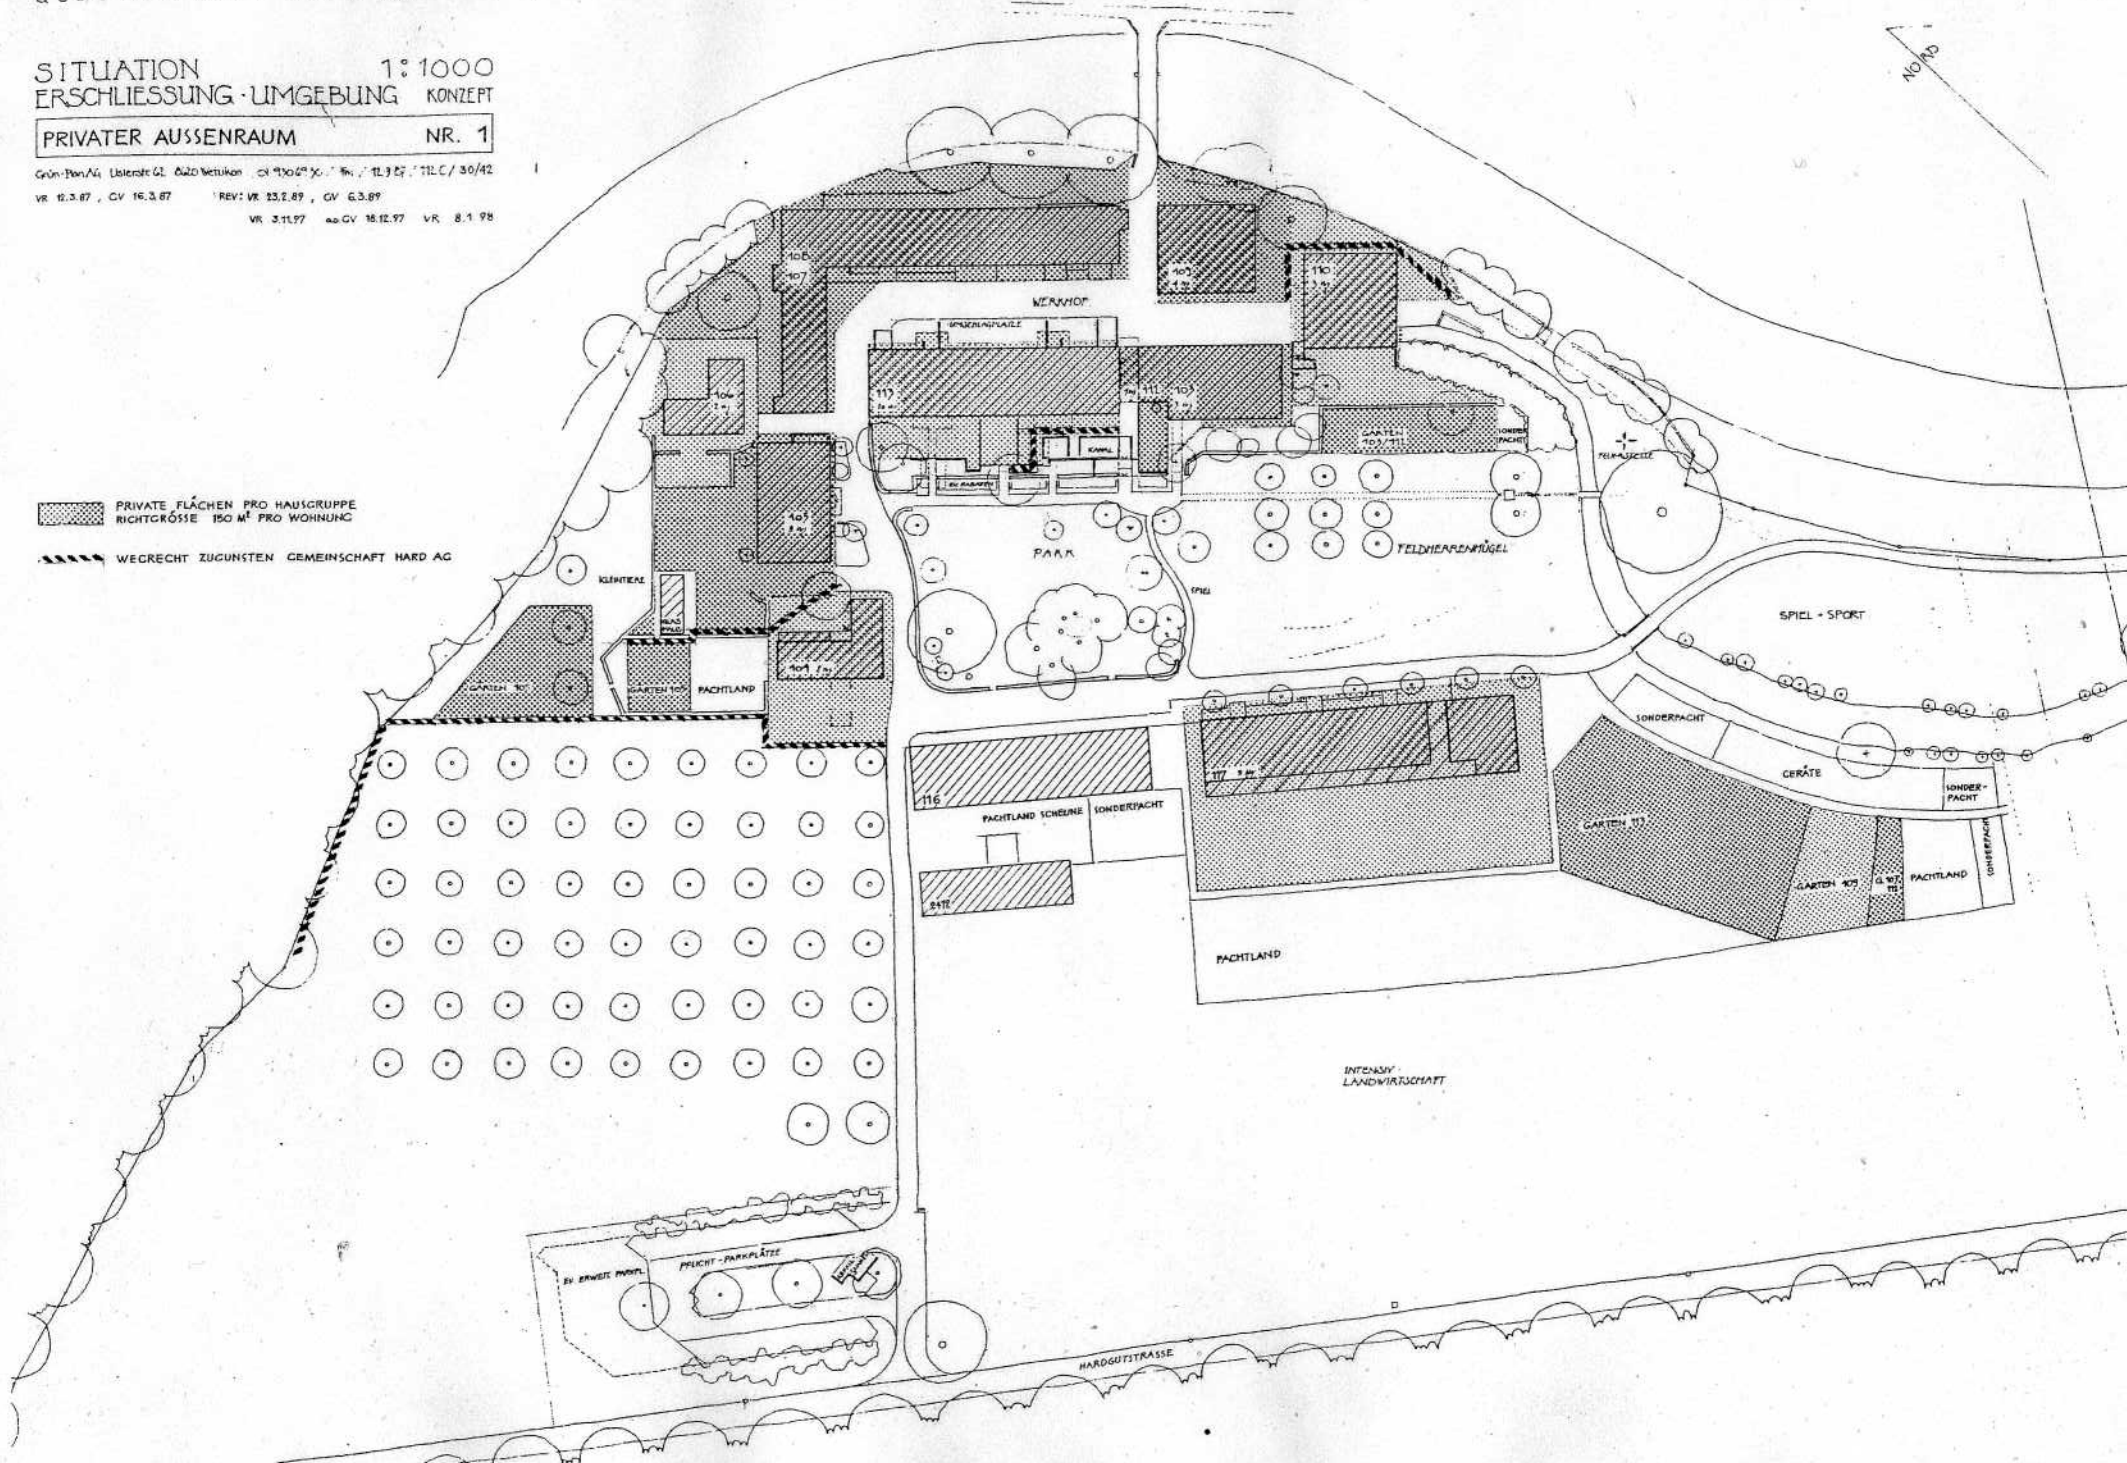


SITUATION 1:1000
 ERSCHLIESSUNG · UMGEBUNG KONZERT
 GEMEINSCHAFTLICHER AUSSENRAUM NR. 2

Grün-Plan AG, Unterdorf 62, 6620 Vöhl, Tel. 357 / 112.0 / 30.42
 Rev.: VR 24.8.97, GV 11.9.97, 20.9.97 BE
 VR 3.11.97, 10.12.97, VR 8.1.98

LEGENDE :

 GEMEINSCHAFTLICHE FLÄCHEN

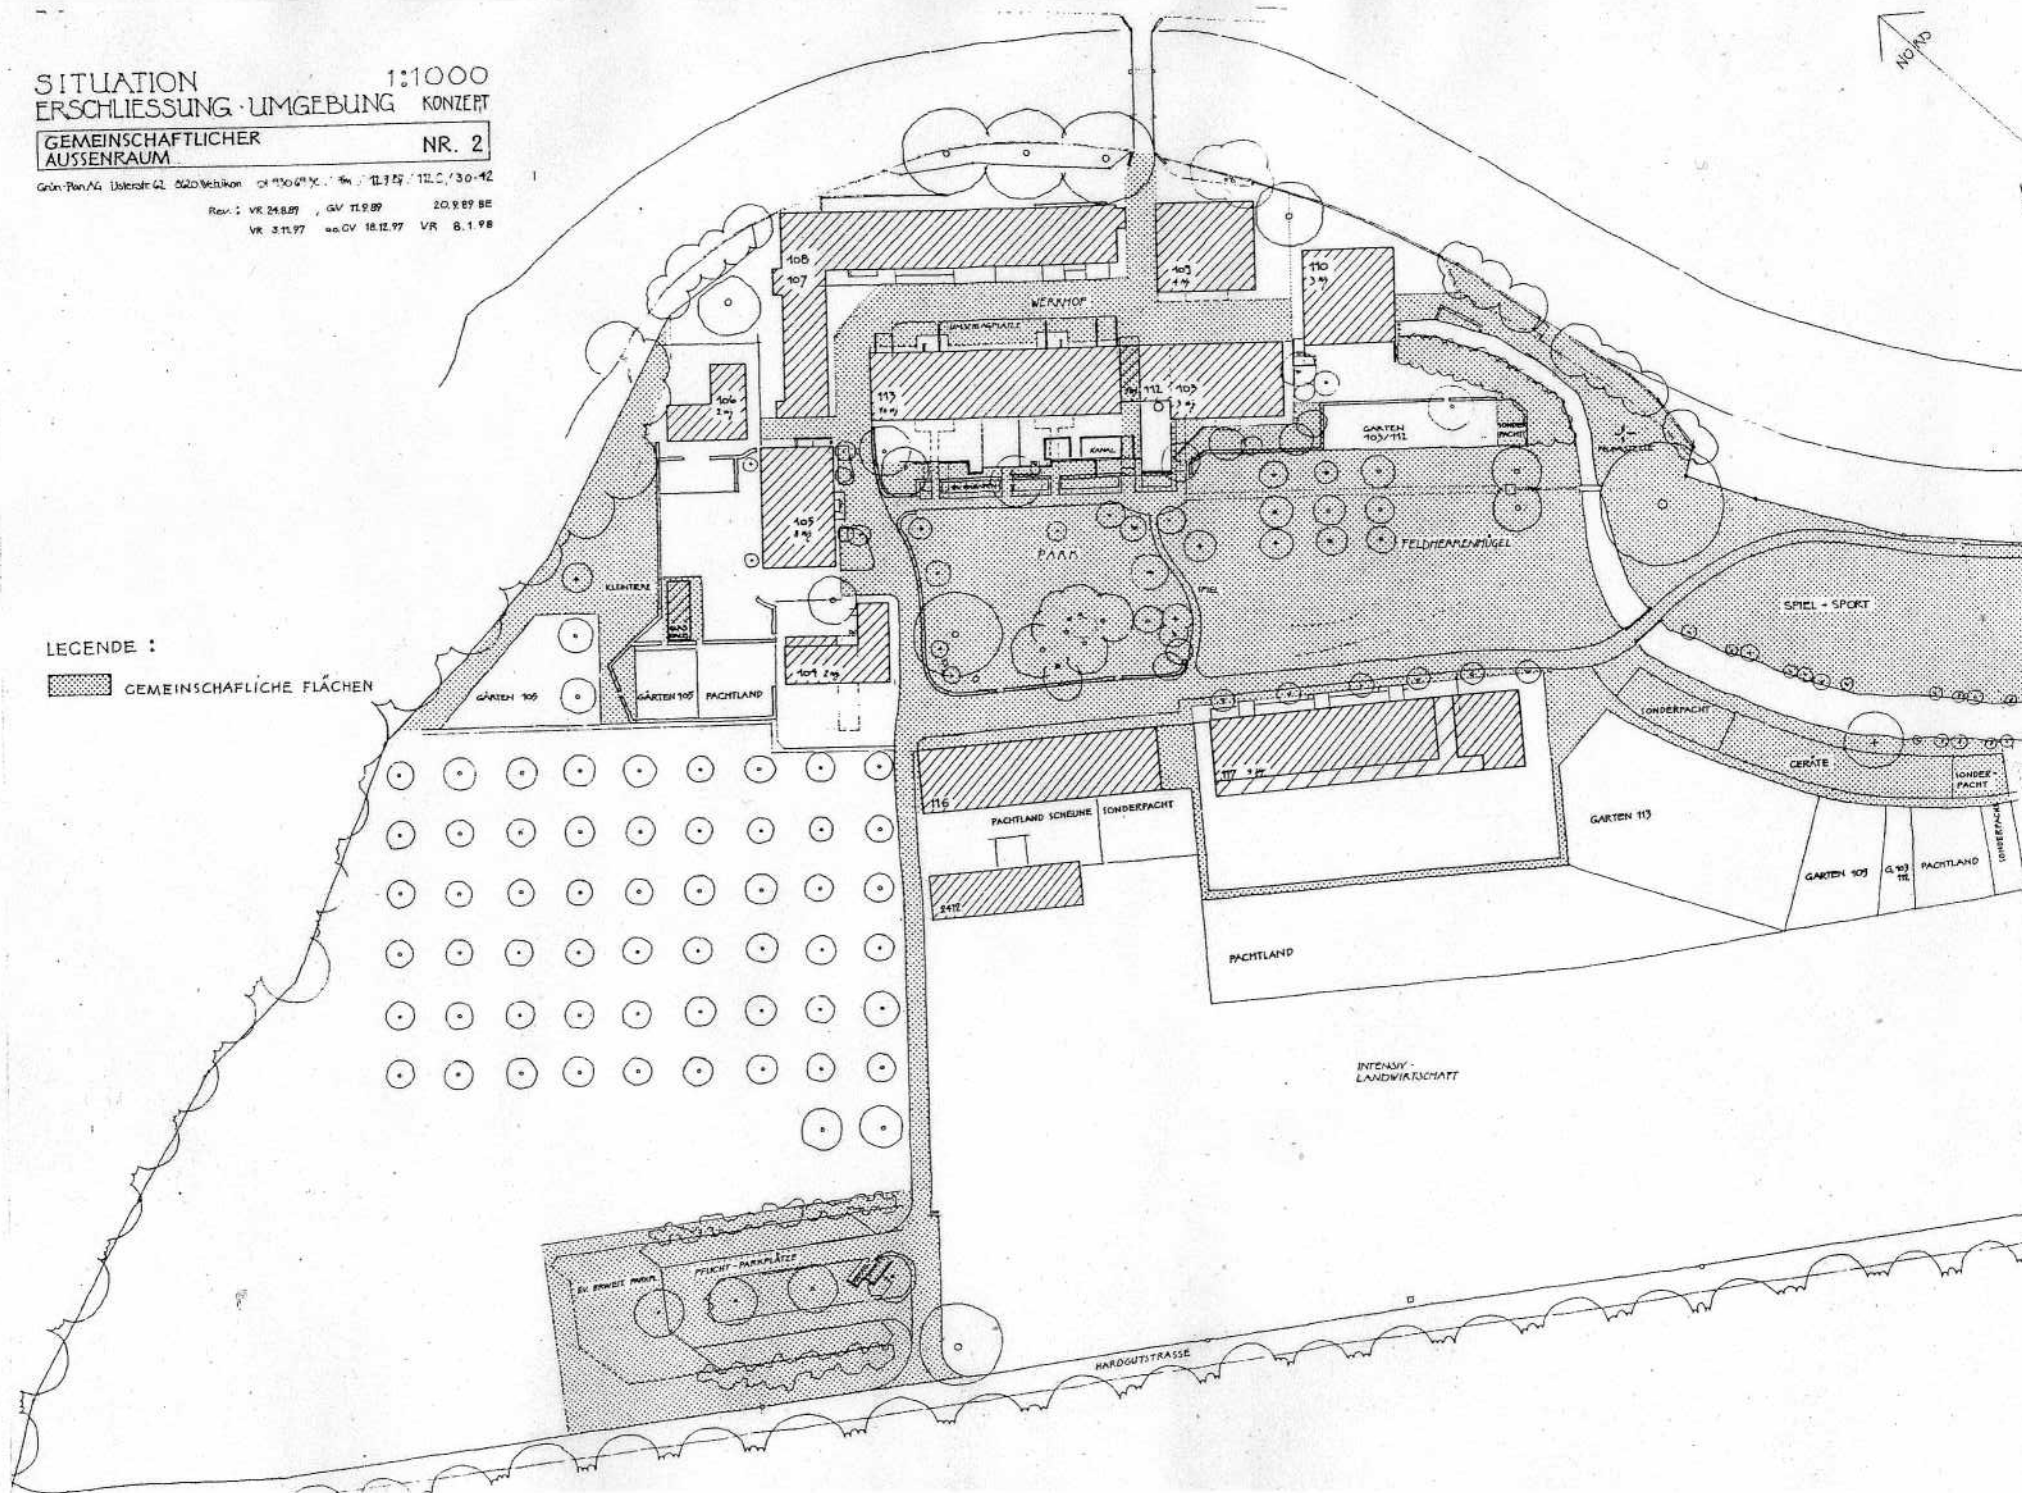

NR. 3

Grün-Plan A4: Usterstr. 62 8620 Weihenstephan Tel. 0930-6930-1 Fax 113 87 TILC/30-42


Rev : VR 24889 : GV 71989 : ZQ 989 BE

VR 3.11.97. ad GV 18.12.97. VR 8.1.98

 PACHTGÄRTEN
 LANDWIRTSCHAFTSLAND

Grün-Pan/AG Wasserstr. 62 8220 Weihenstephan 01-9306930-5m, 12.3.87, 12.3.87, 30.4.87

 WIESE (TRAMPELPFAD)

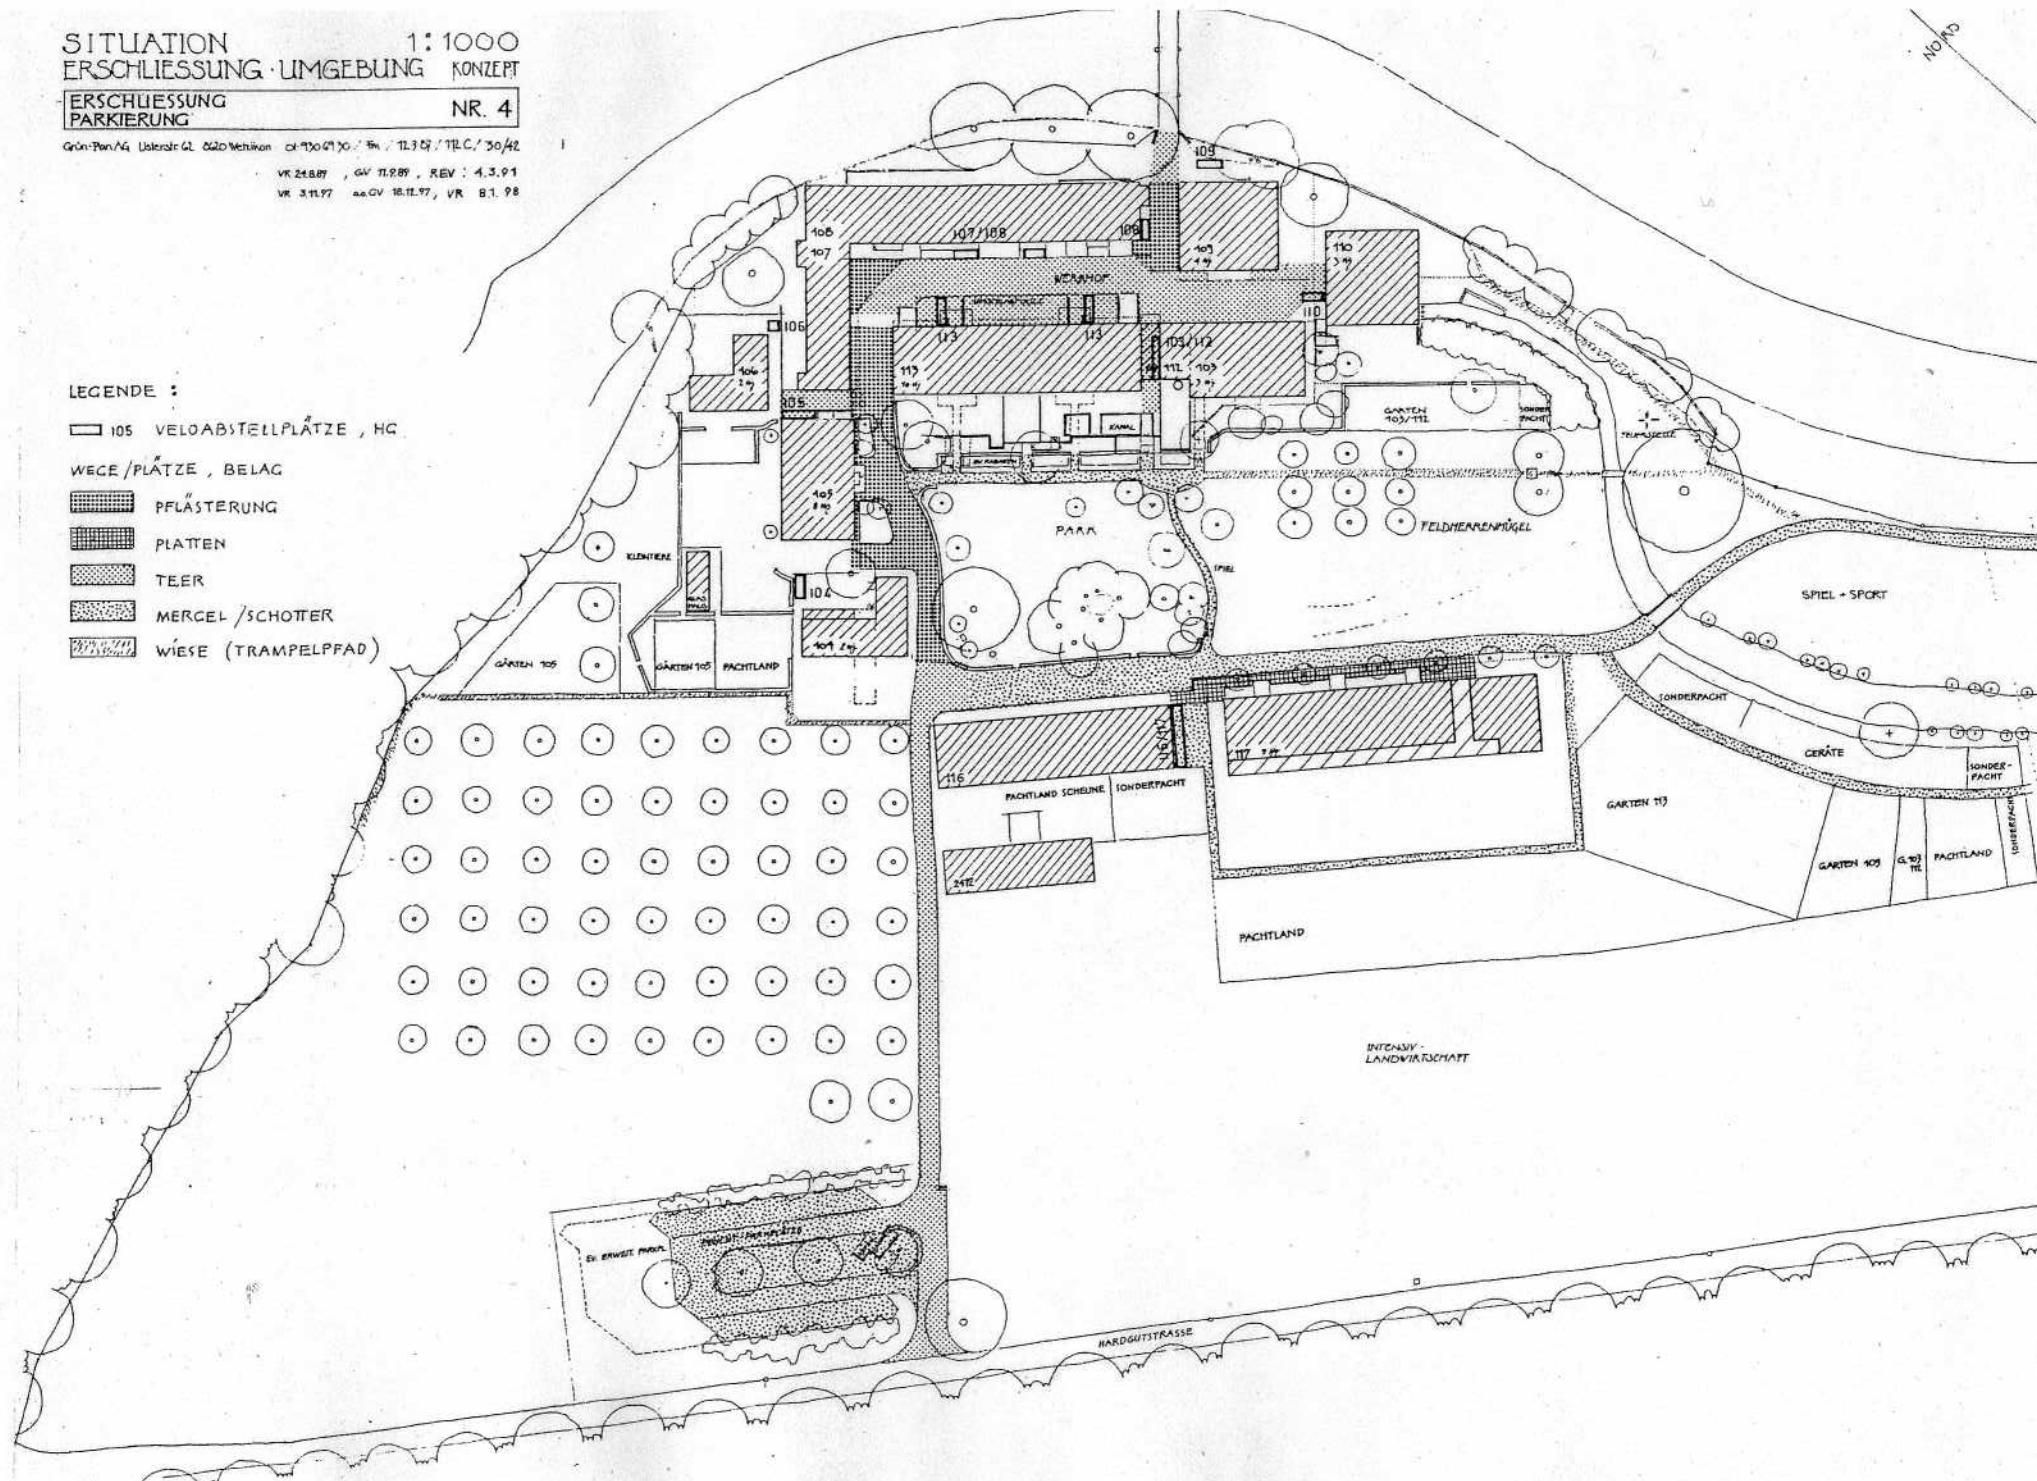

Grün-Pan/AG, Unterstr. 62, 8220 Weihenstephan, 0893069X, Fax: 0893069, TIL C/30/42

VR 12.3.87, GV 16.3.87 Rev.: CV 13.4.87
VR 3.11.97, aa CV 18.12.97, VR 8.1.98

IM CHARAKTER ERHALTEN

DURCHFÜRSTEN

 BÄUME/STRÄUCHER

 BÄUME / STRÄUCHER

~~HECKEN~~ HECKEN GESCHNITTEN

