


bauherr	muster firma strasse 1, 8400 winterthur	tel. 052 222 22 22
architekt	 ernst isler hard 4, 8408 winterthur	tel. 052 222 60 60 fax 052 222 36 36 infos@archis.ch
projekt	geweha umbau liegenschaft meier strasse 1, 8400 winterthur	
phase	projekt	
plan	1103 erdgeschoss	1:100
datum, gez.	12.06.2017 m.demir	planausgabe 15.02.2018 105x60

winterthur, den: 01.01.2015

der bauherr:


der architekt:

Ernst Isler

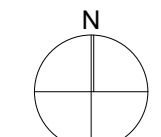

±0.00 = xxx.xx m.ü.m.

- neu
- bestehend
- abbruch

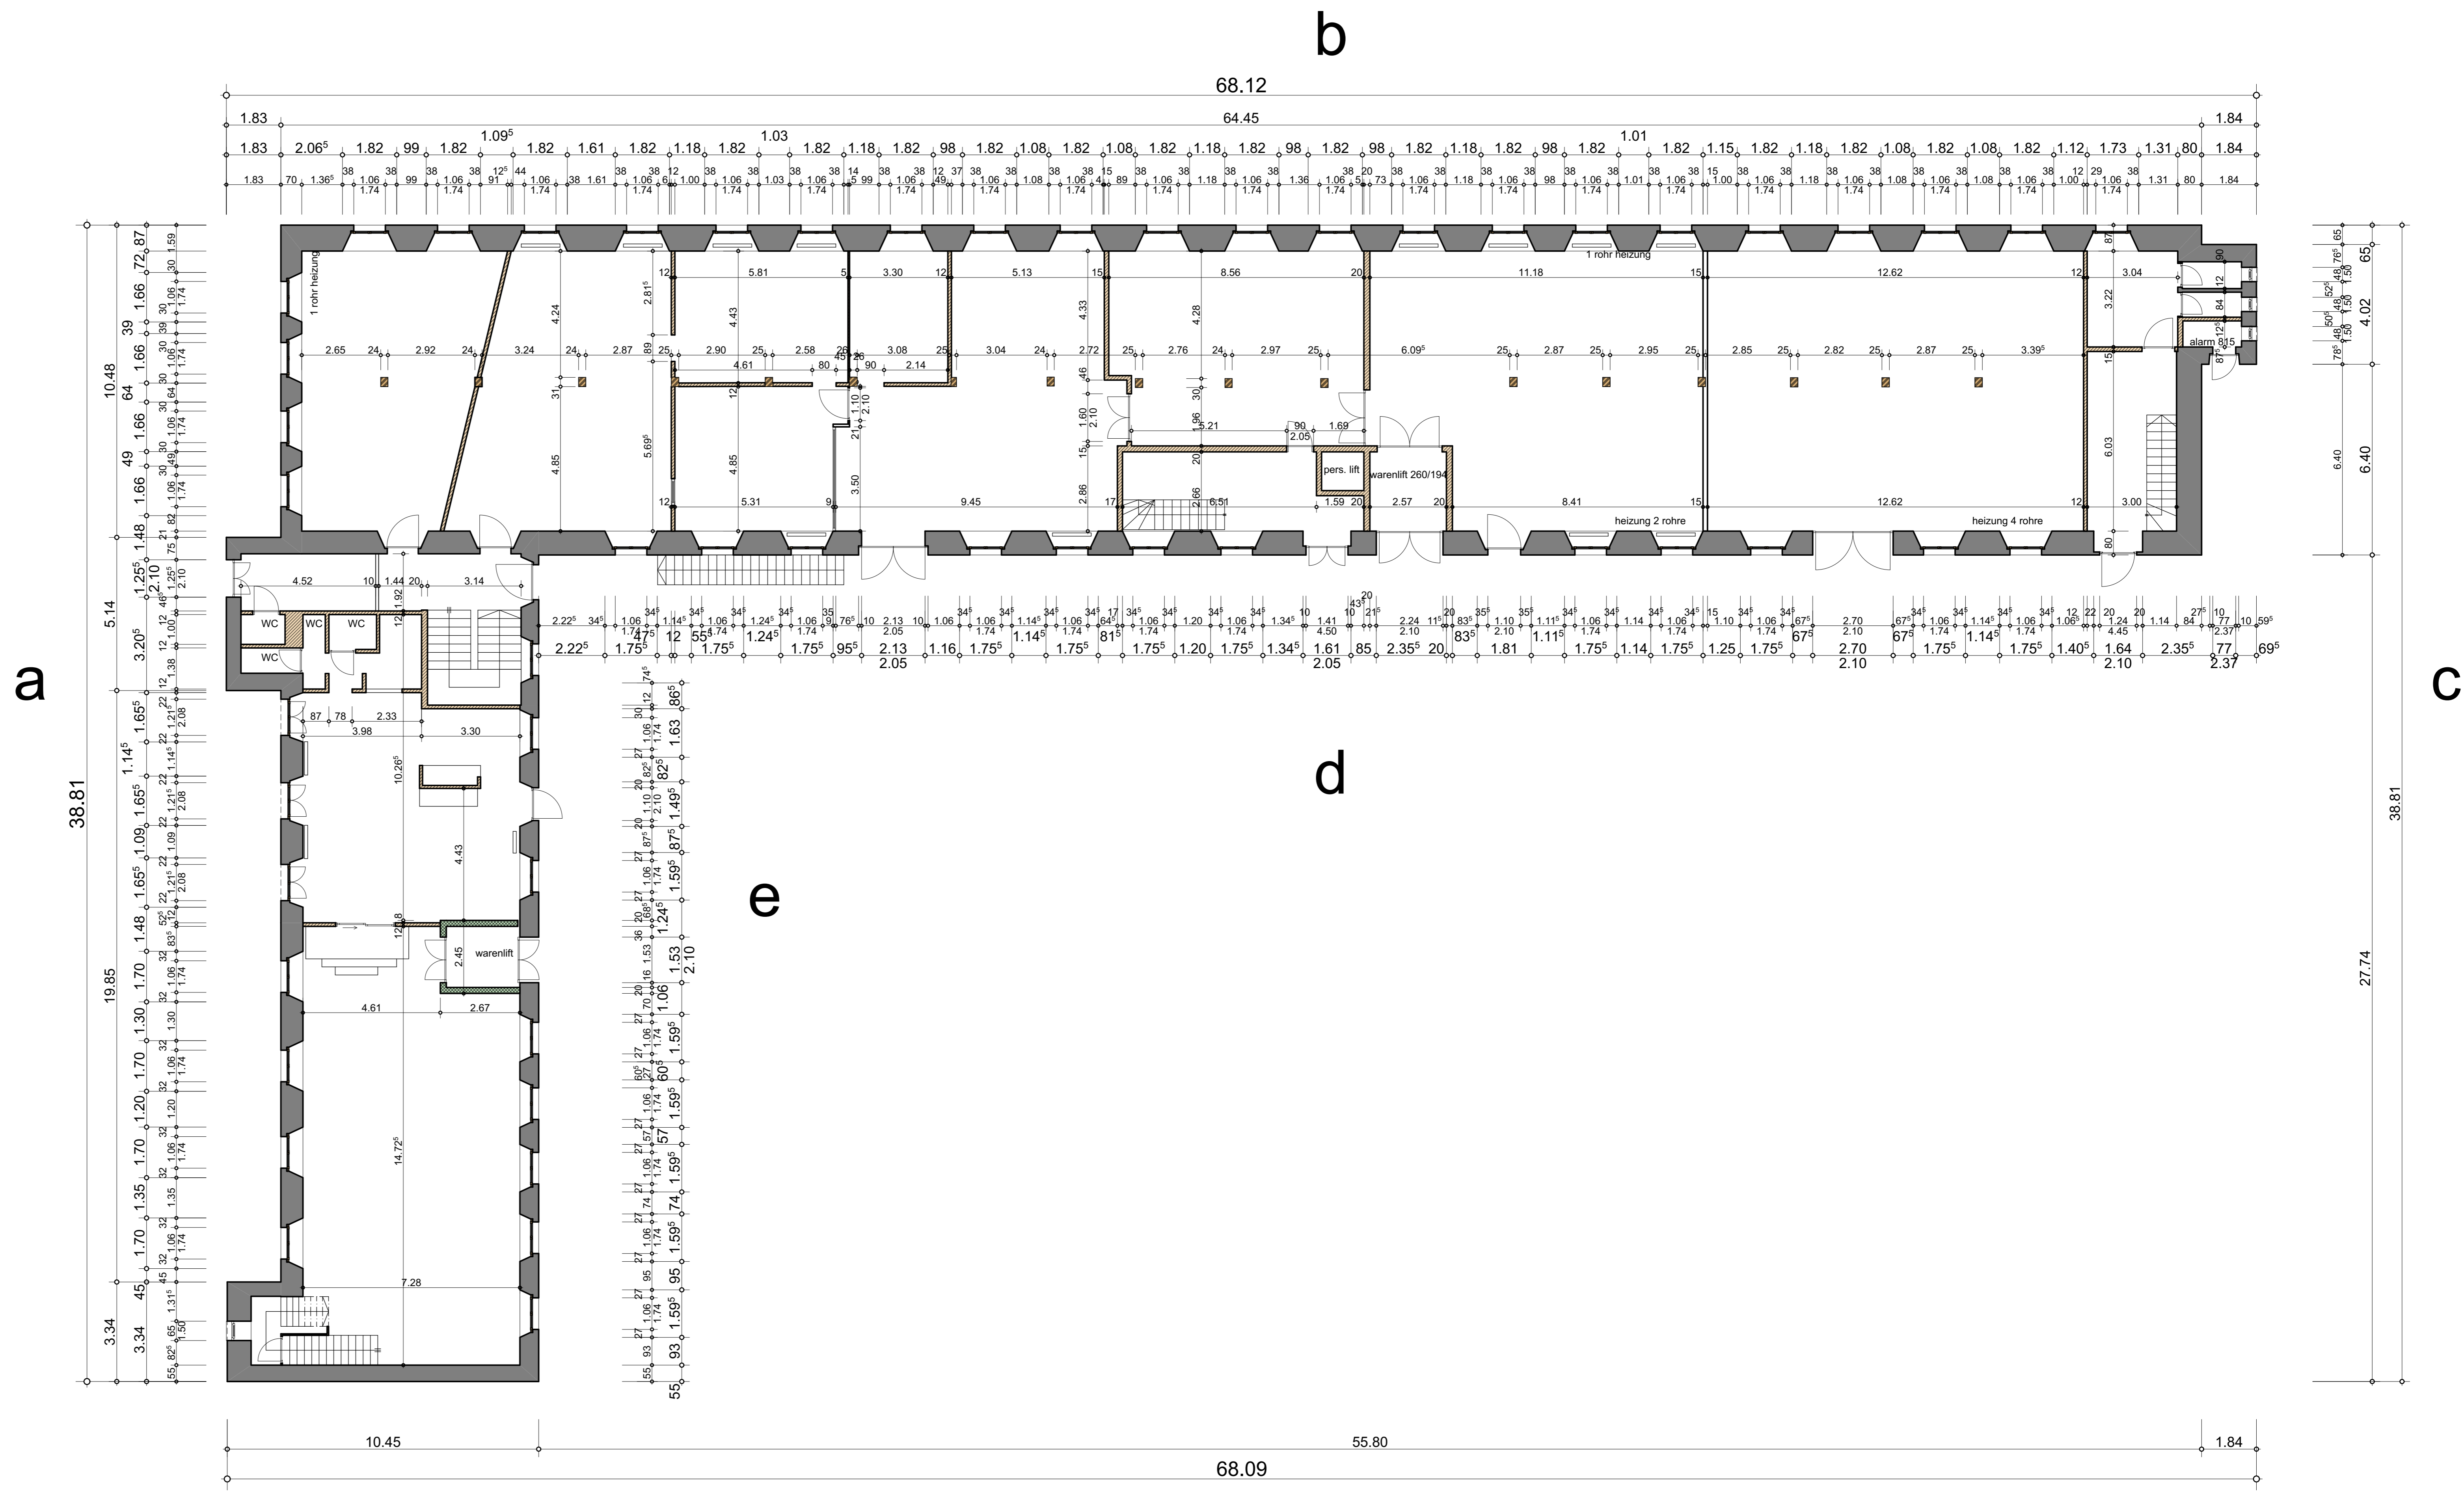

a

b

c

d

e