


bauherr	muster firma strasse 1, 8400 winterthur tel. 052 222 22 22
architekt	<b>EI</b> ernst isler hard 4, 8408 winterthur tel. 052 222 60 60 fax 052 222 36 36 infos@archis.ch
projekt	geweha umbau liegenschaft meier strasse 1, 8400 winterthur
phase	projekt
plan	1106 dachgeschoss
datum, gez.	25.06.2018 m.demir planausgabe 16.08.18 105x60 1:100

winterthur, den: 01.01.2015

der bauherr:


der architekt:

*Ernst Isler*

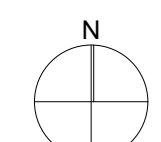


±0.00 = xxx.xx m.ü.m.

- neu
- bestehend
- abbruch

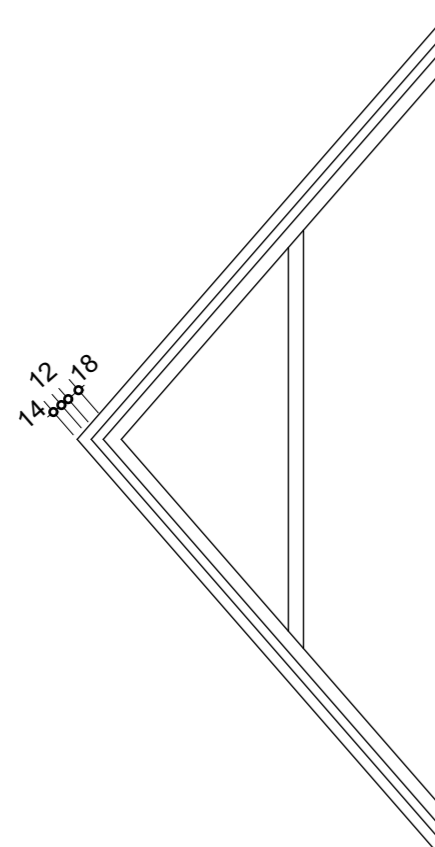

a

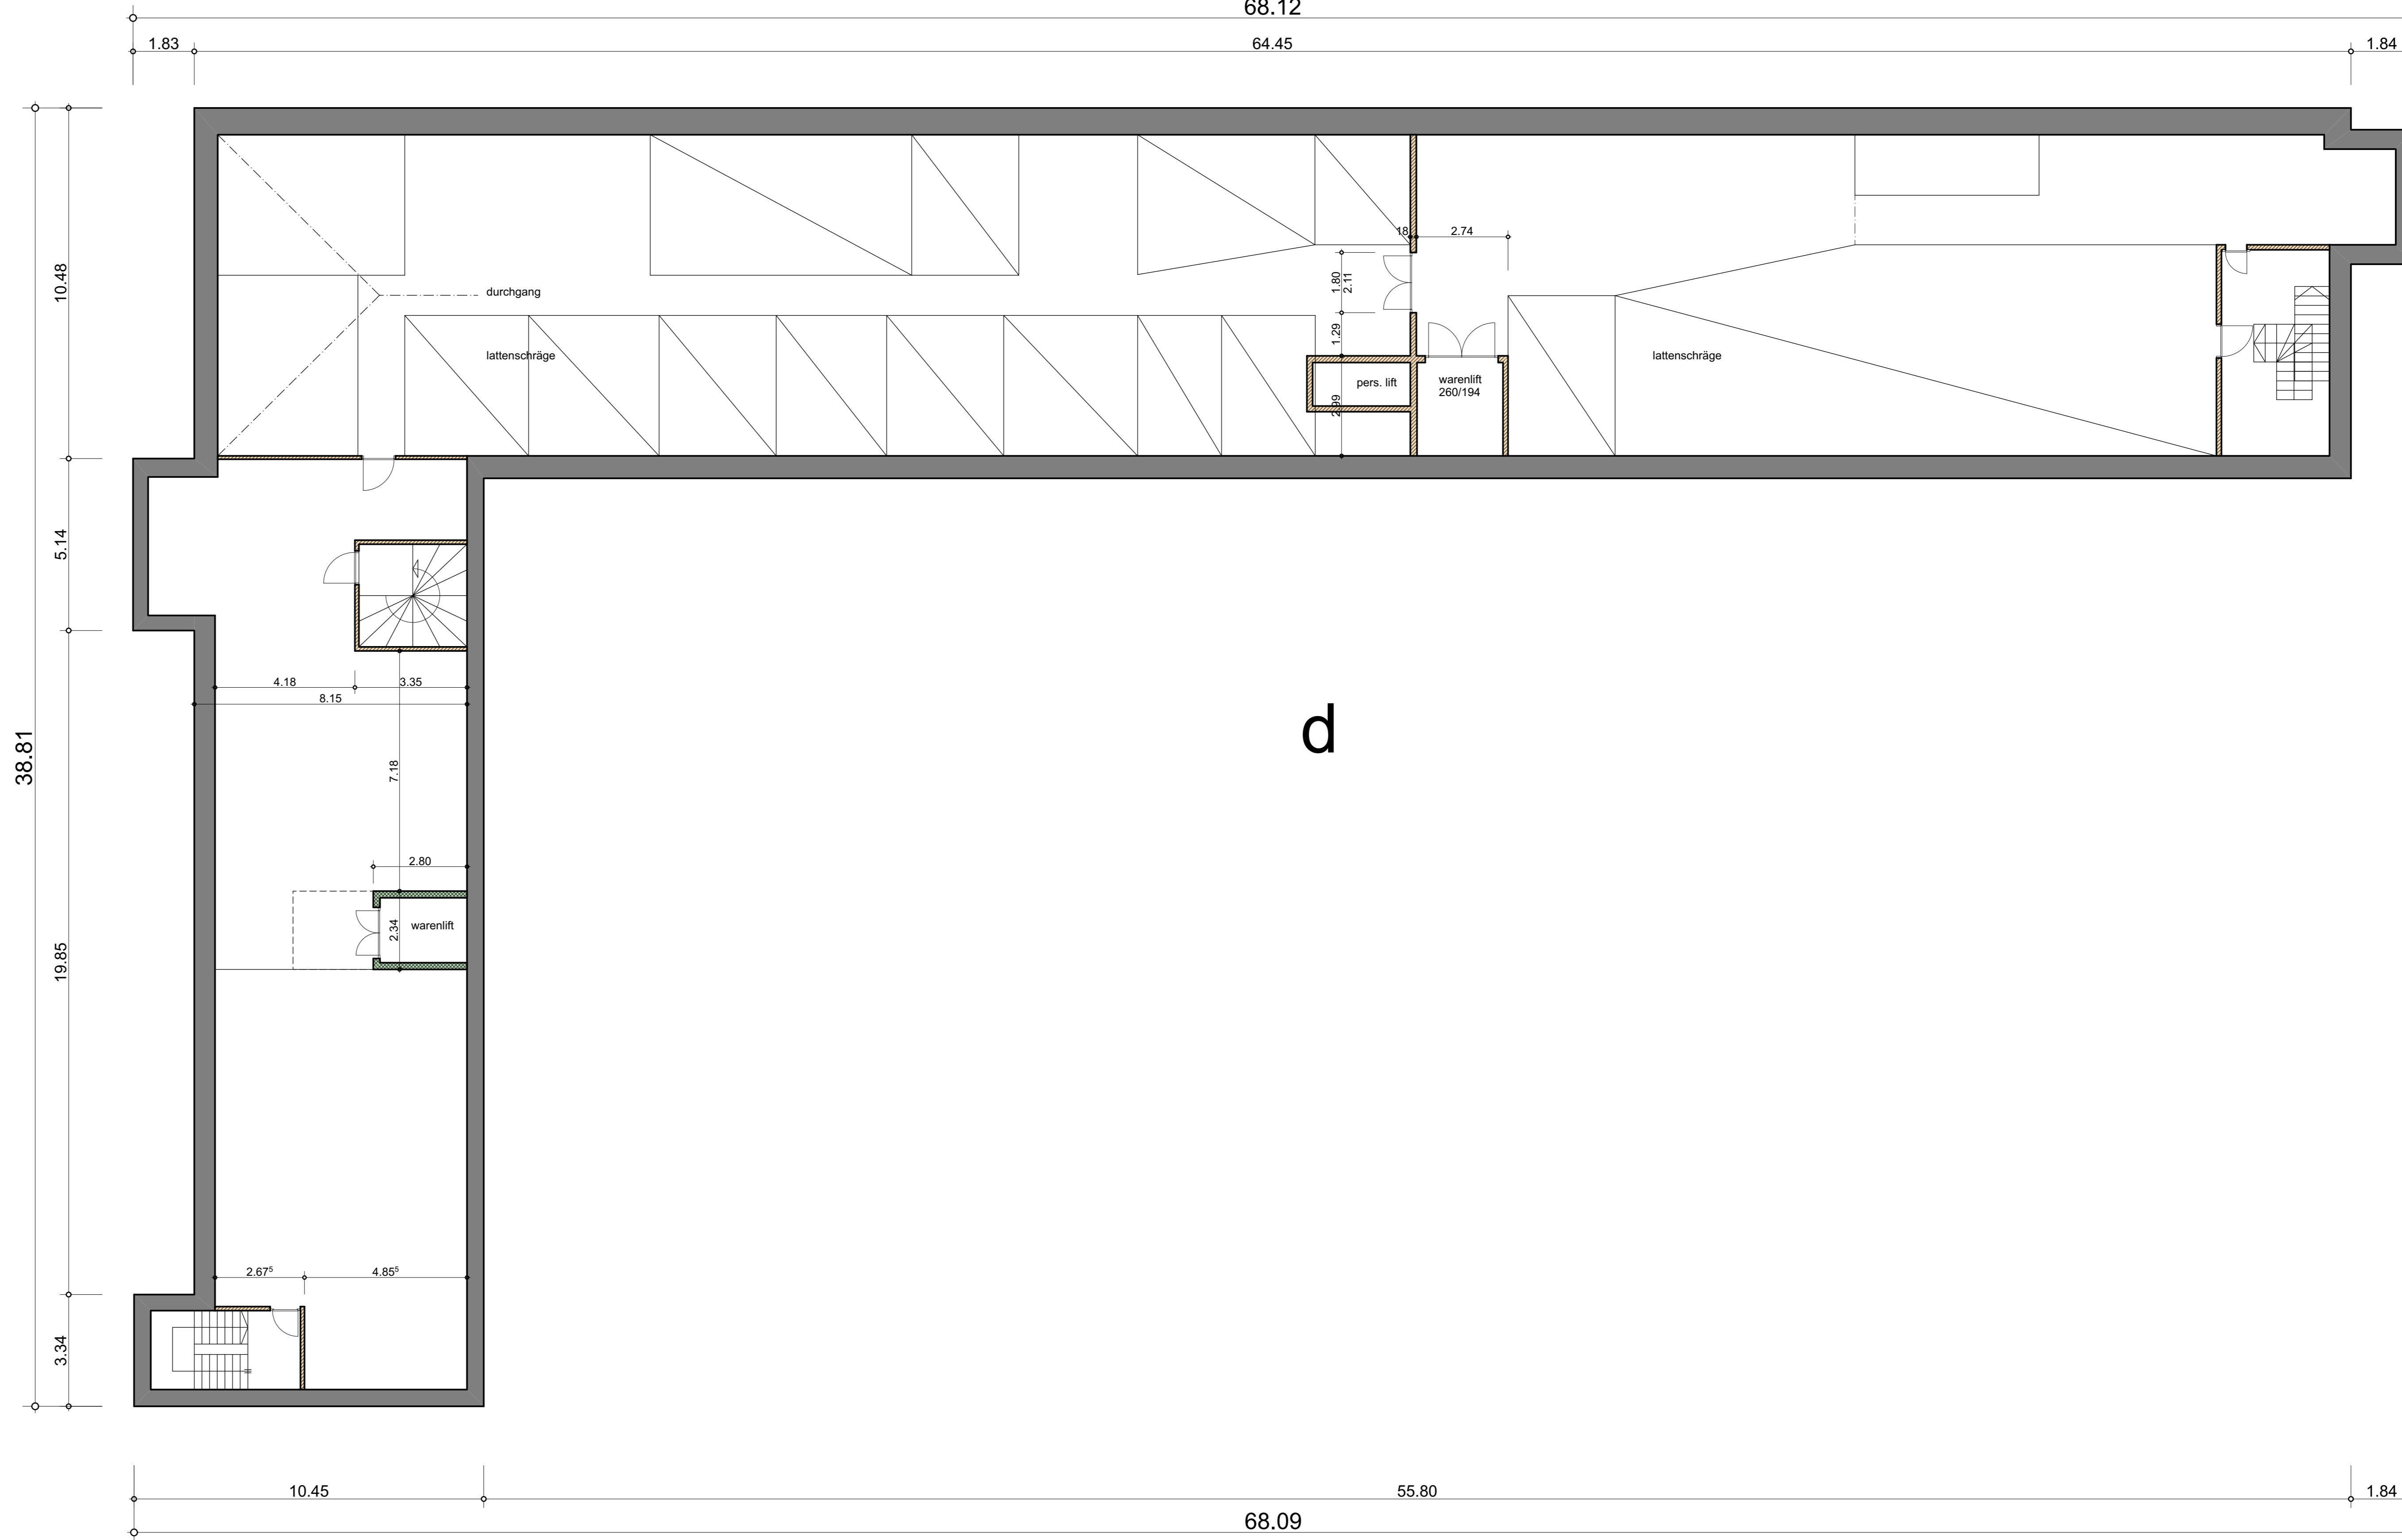

b

d

c