


bauherr	muster firma strasse 1, 8400 winterthur tel. 052 222 22 22
architekt	 ernst isler hard 4, 8408 winterthur tel. 052 222 60 60 fax 052 222 36 36 infos@archis.ch
projekt	geweha umbau liegenschaft meier strasse 1, 8400 winterthur
phase	projekt
plan datum, gez.	1105 2.obergeschoss 25.06.2018 m.demir planausgabe 16.08.18 1:100 105x60

winterthur, den: 01.01.2015

der bauherr:

der architekt:


Ernst Isler

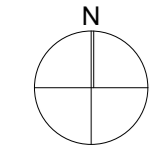

±0.00 = xxx.xx m.ü.m.

- neu
- bestehend
- abbruch

a

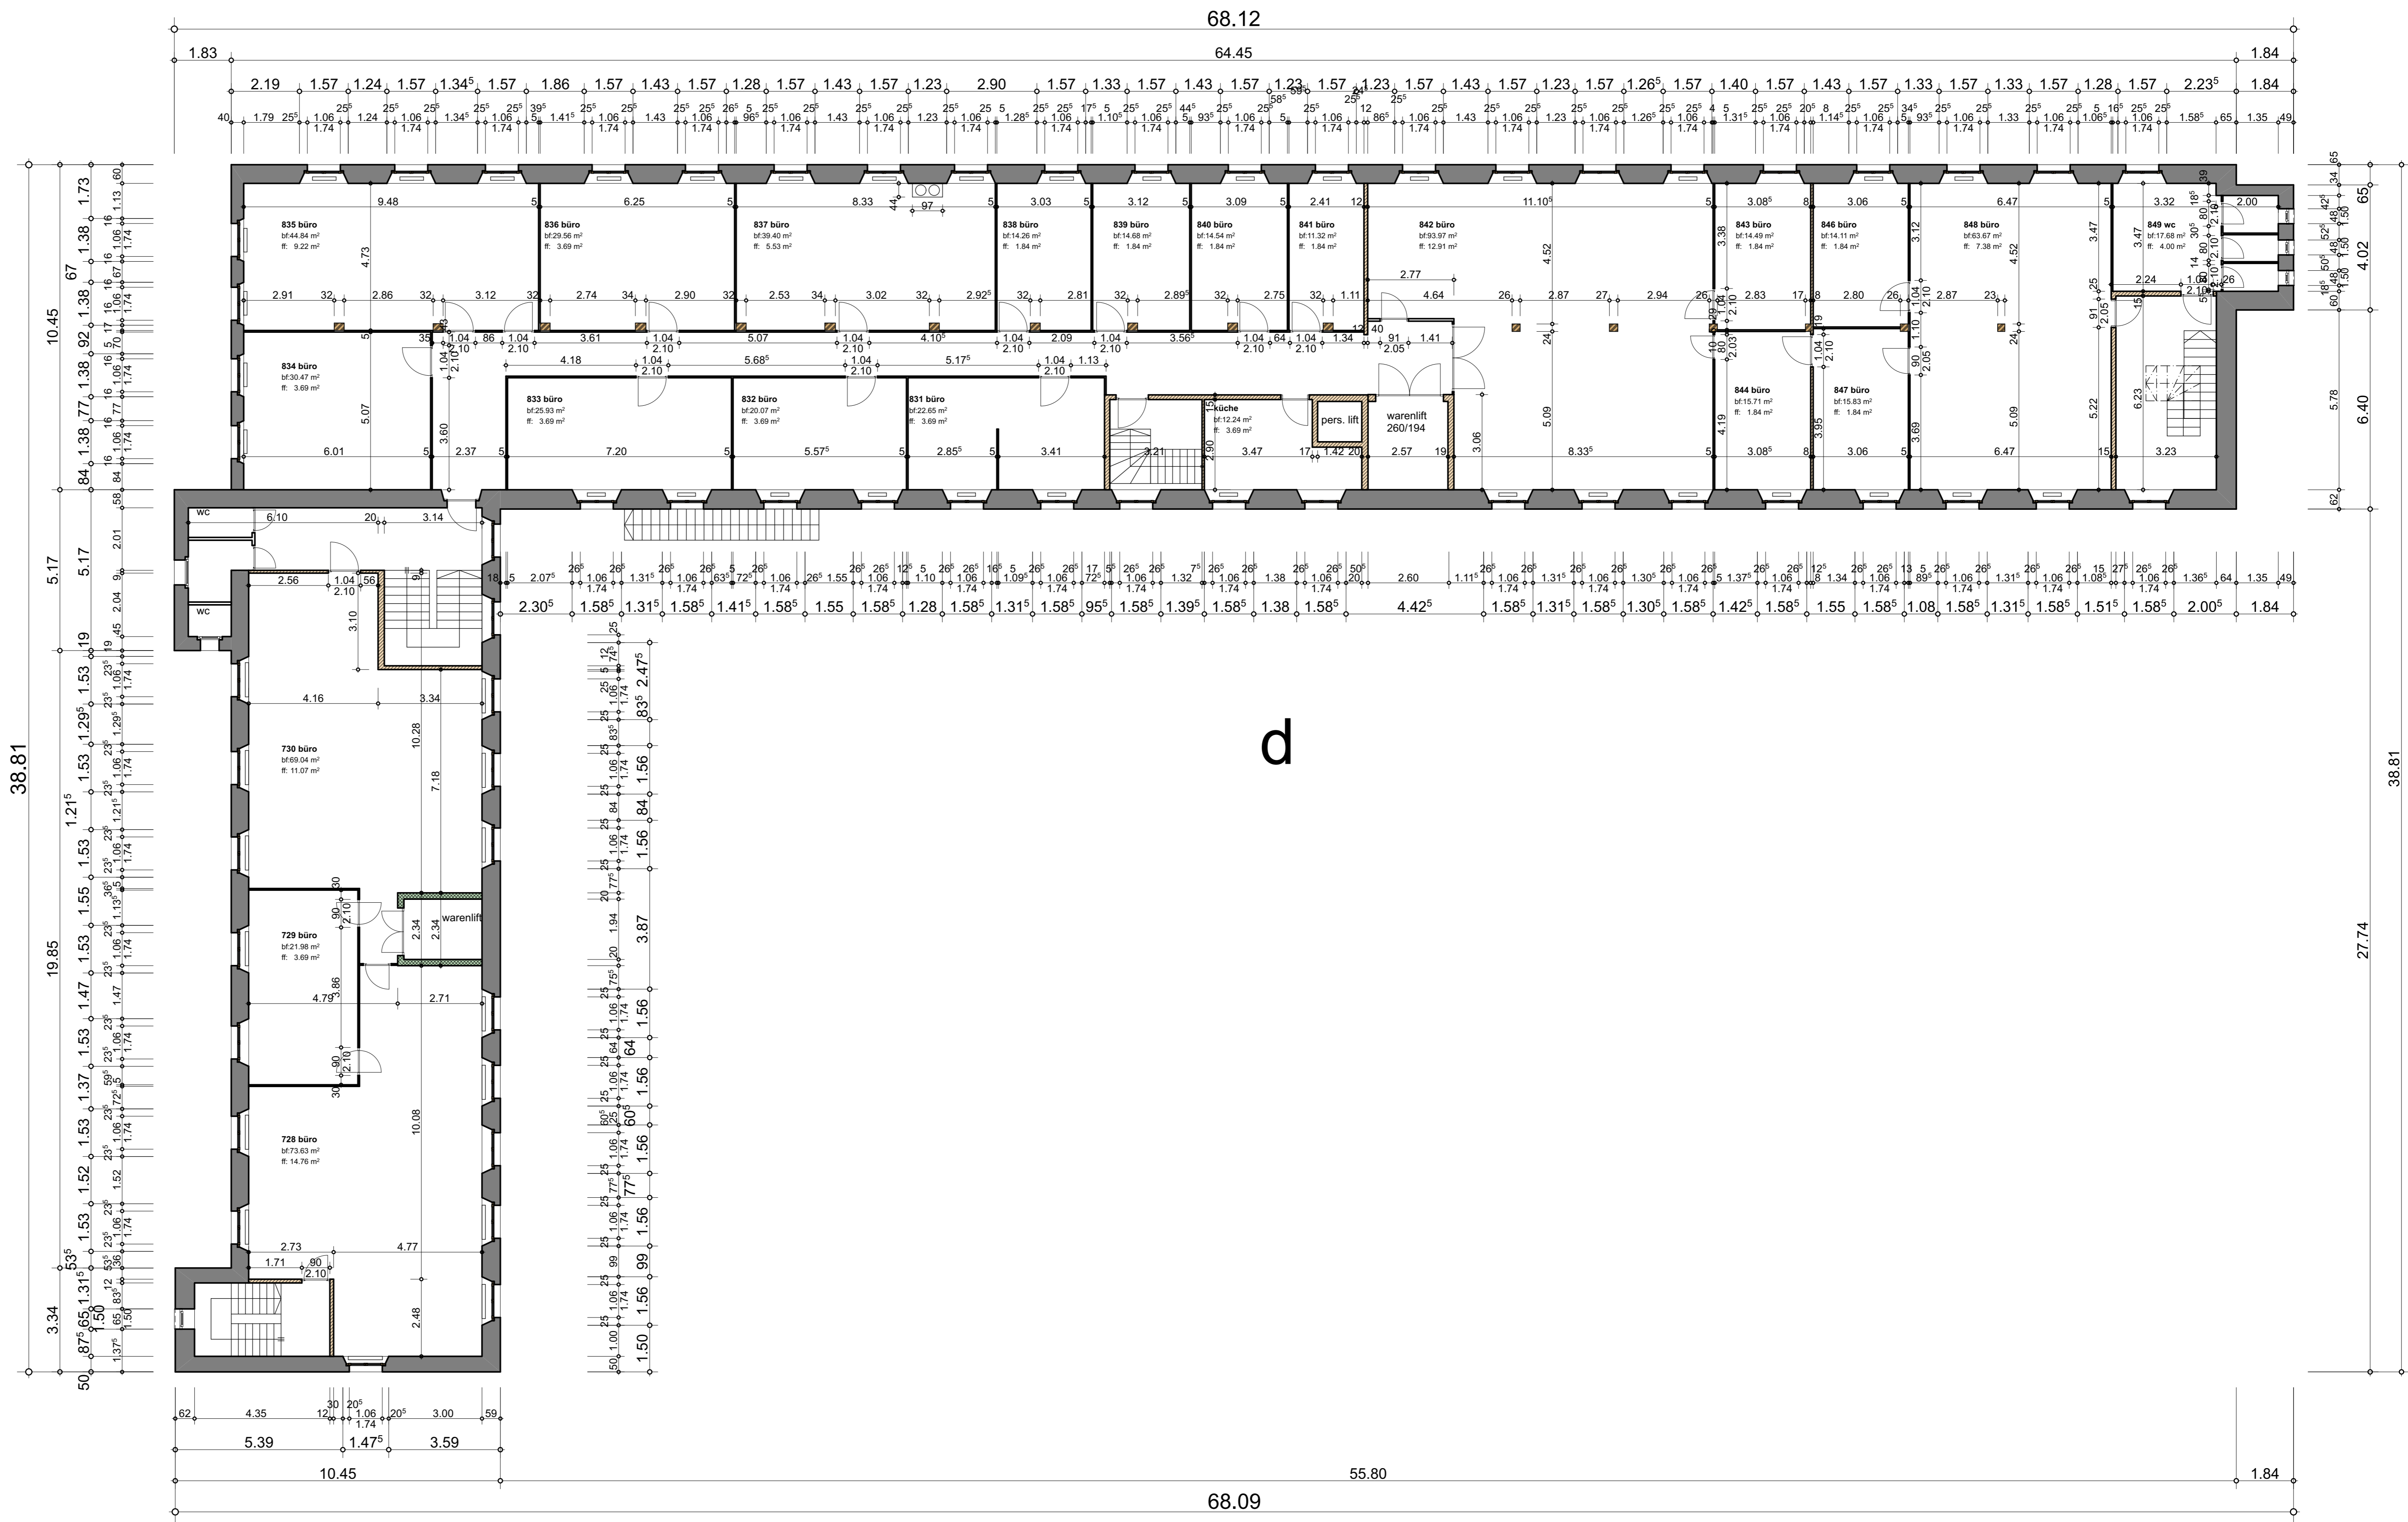

c